

NK SLAVONIJA

UNUTARNJA VISINA 2500 mm

POCINČANA ČELIČNA KONSTRUKCIJA

OBORINSKA VODA S KROVA KONTEJNERA PROLAZI
KROZ PVC CIJEVI U STUPOVIMA KONTEJNERA

odvodne cijevi od umivaonika zatvoriti


POGLED B

18189

POGLED C

2991

POGLED D

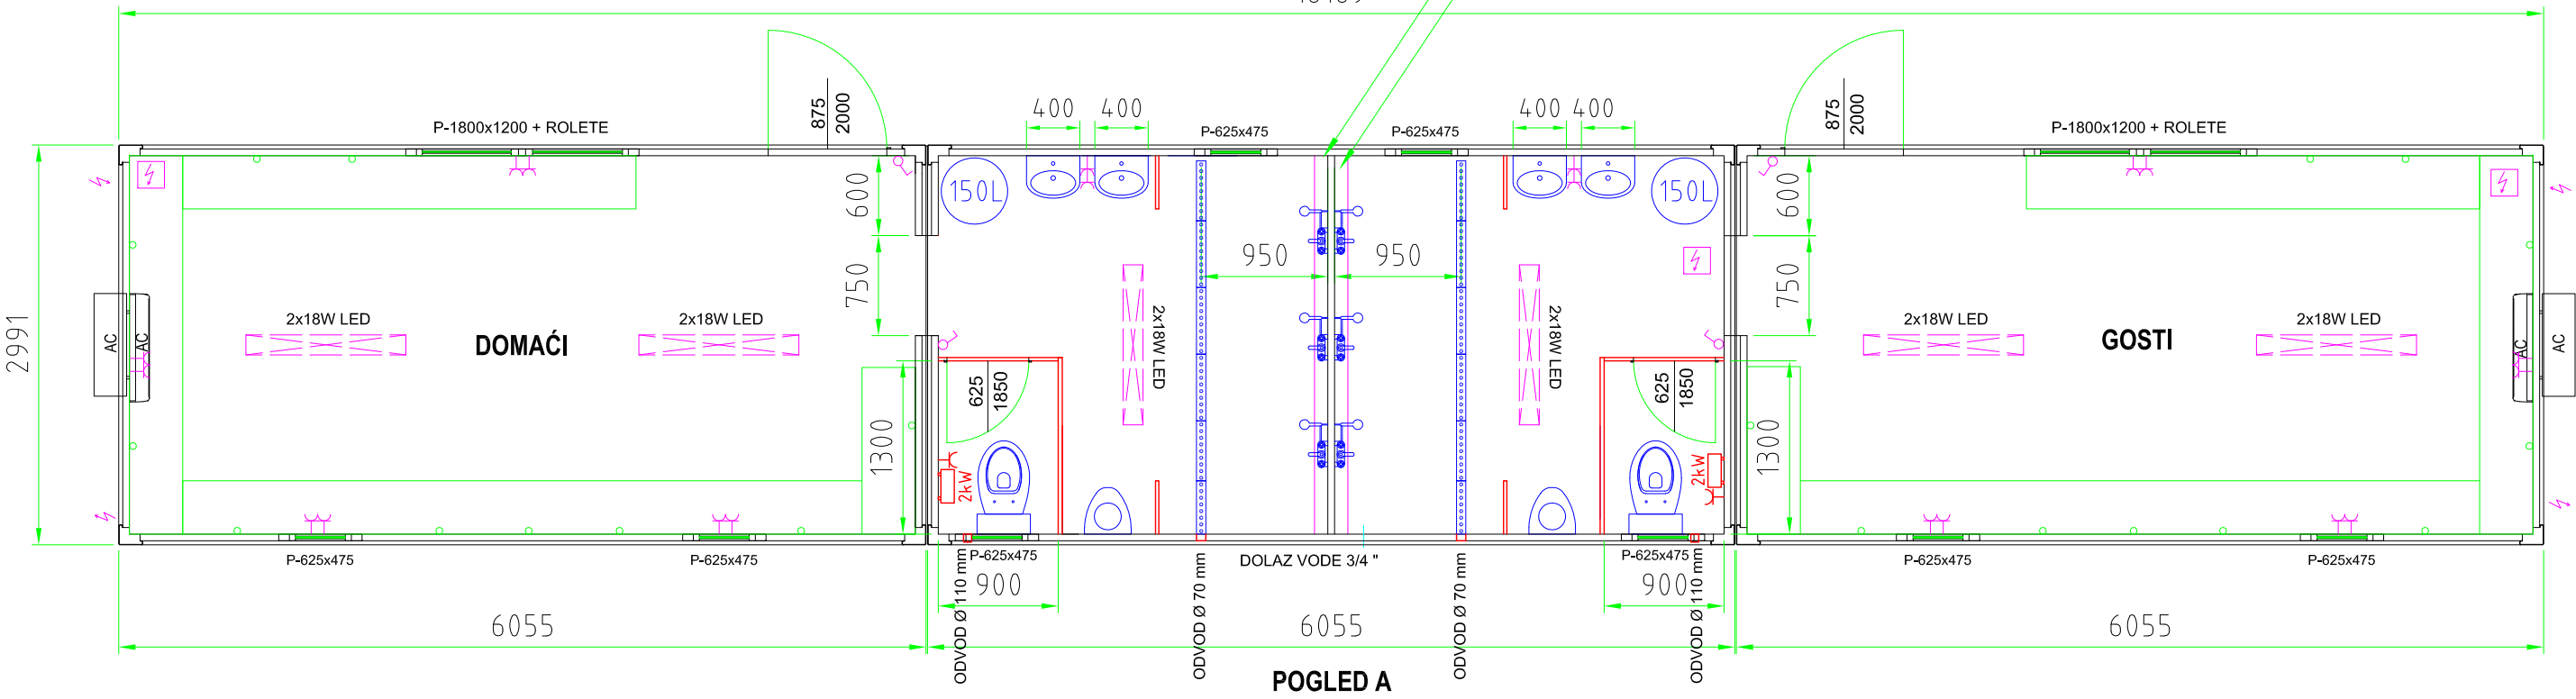

| | |
|----------------------|---------------------------------------|
| Pod kontejnera: | Cementna iverica 22 mm + PVC pod 2 mm |
| Izolacija krova: | MW 100 mm + panel PU 30 mm |
| Izolacija poda: | MW 100 mm |
| Zidna izolacija: | PU 50 mm |
| Unutrašnja boja: | RAL 9002 |
| Vanjska boja panela: | RAL 9002 |
| Vanjska boja rame: | RAL 9002 |
| Otvor za vilice: | - |