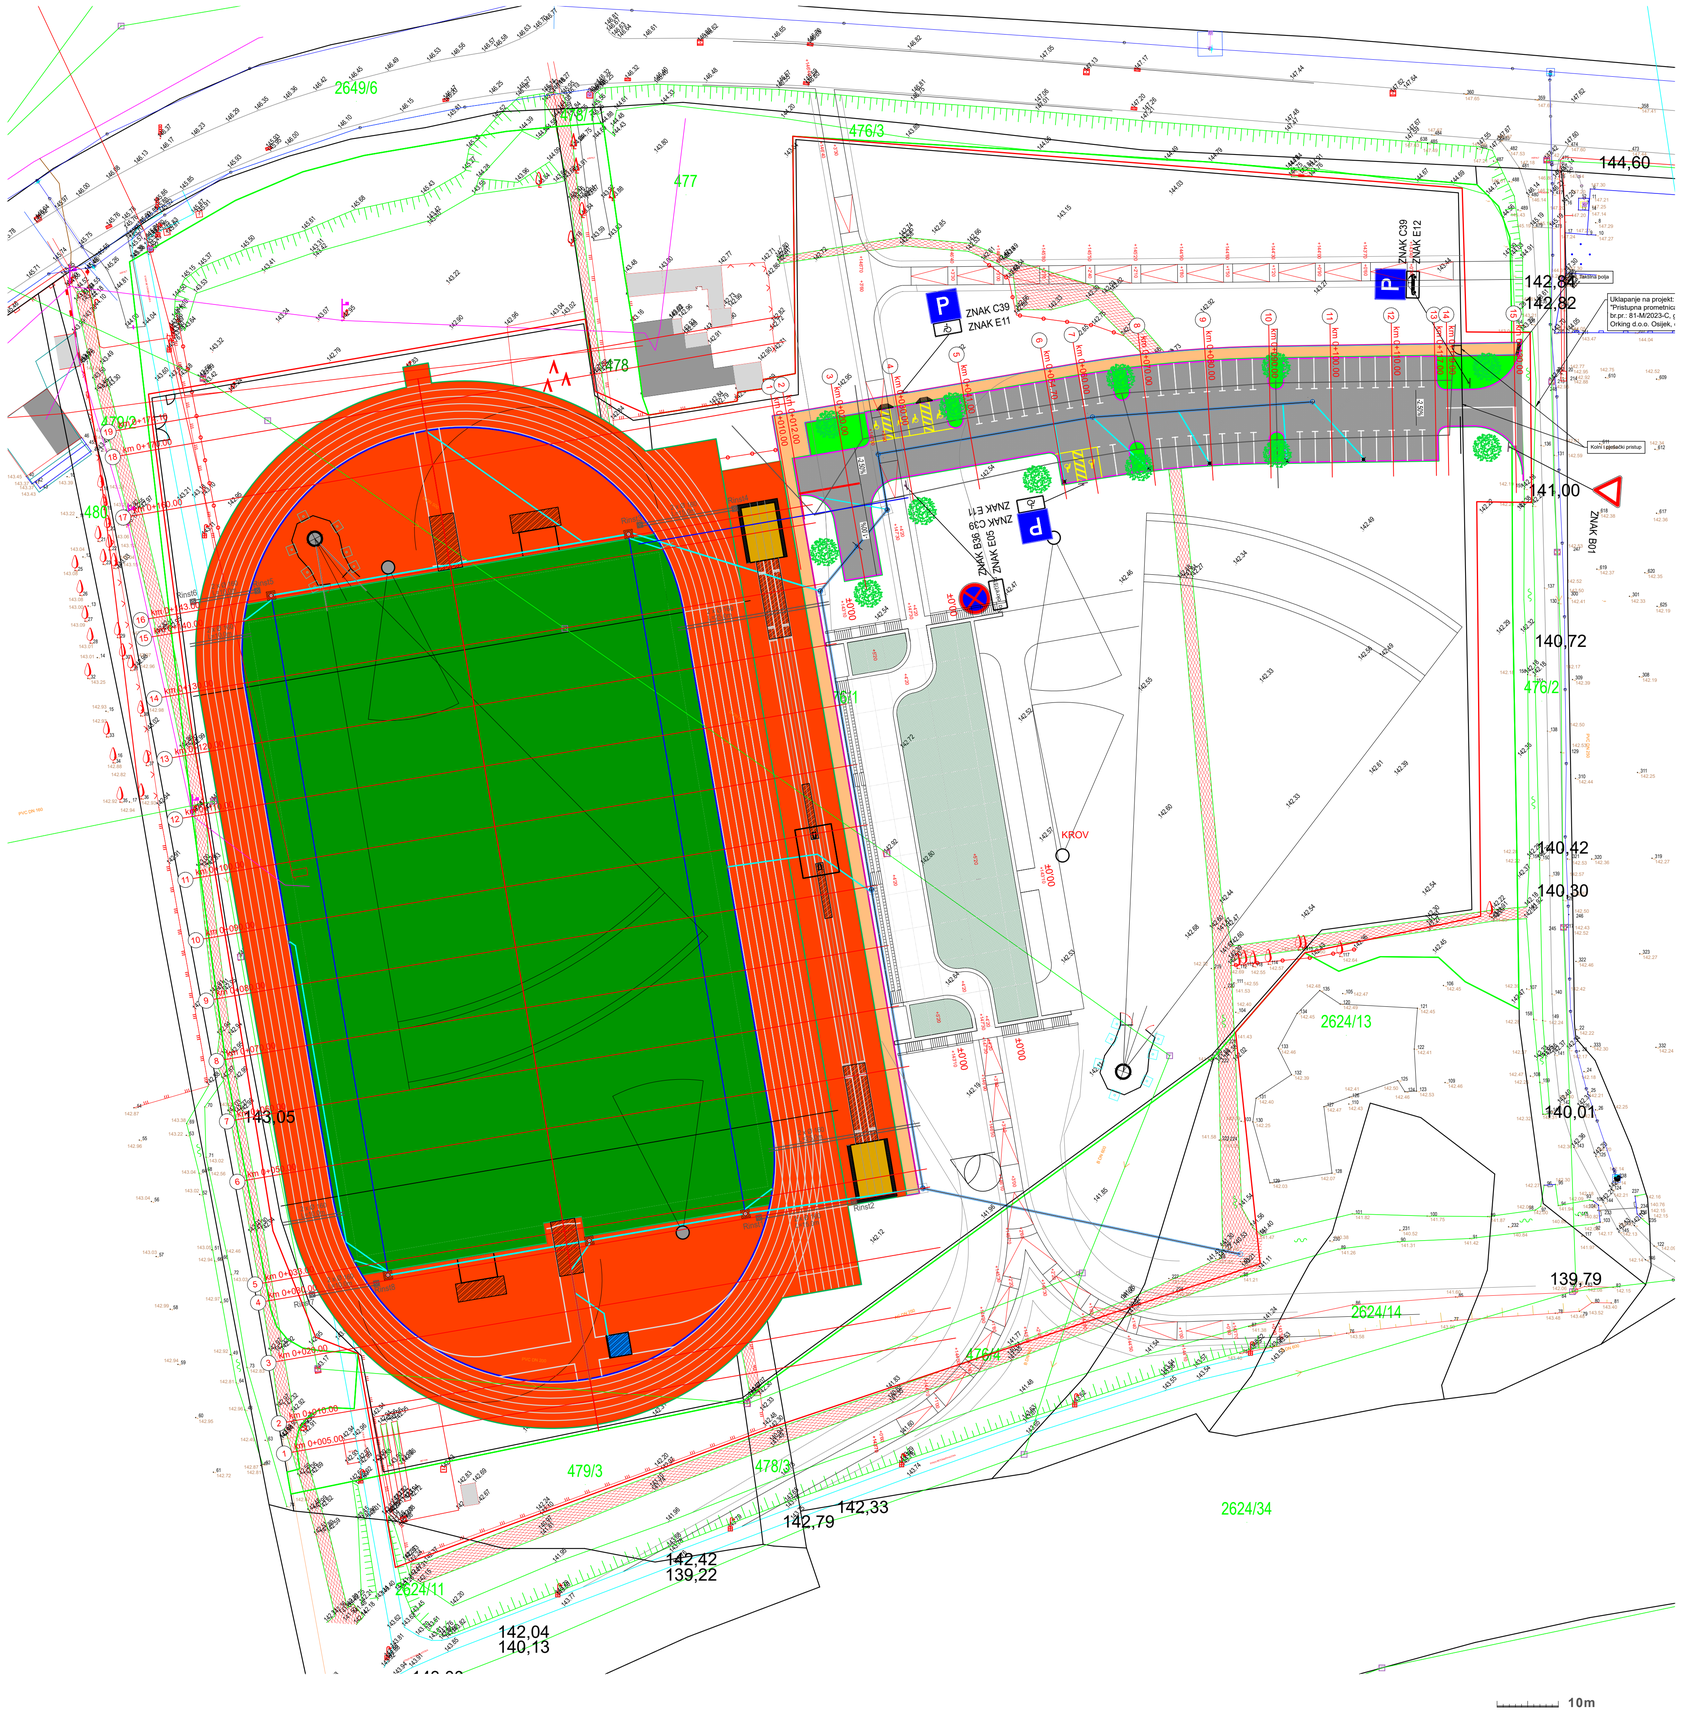

IDEJNO RJEŠENJE ZGRADE ATLETSKOG STADIONA POŽEGA **SITUACIJA KROVA** MJ 1:500 **LIST 1B**