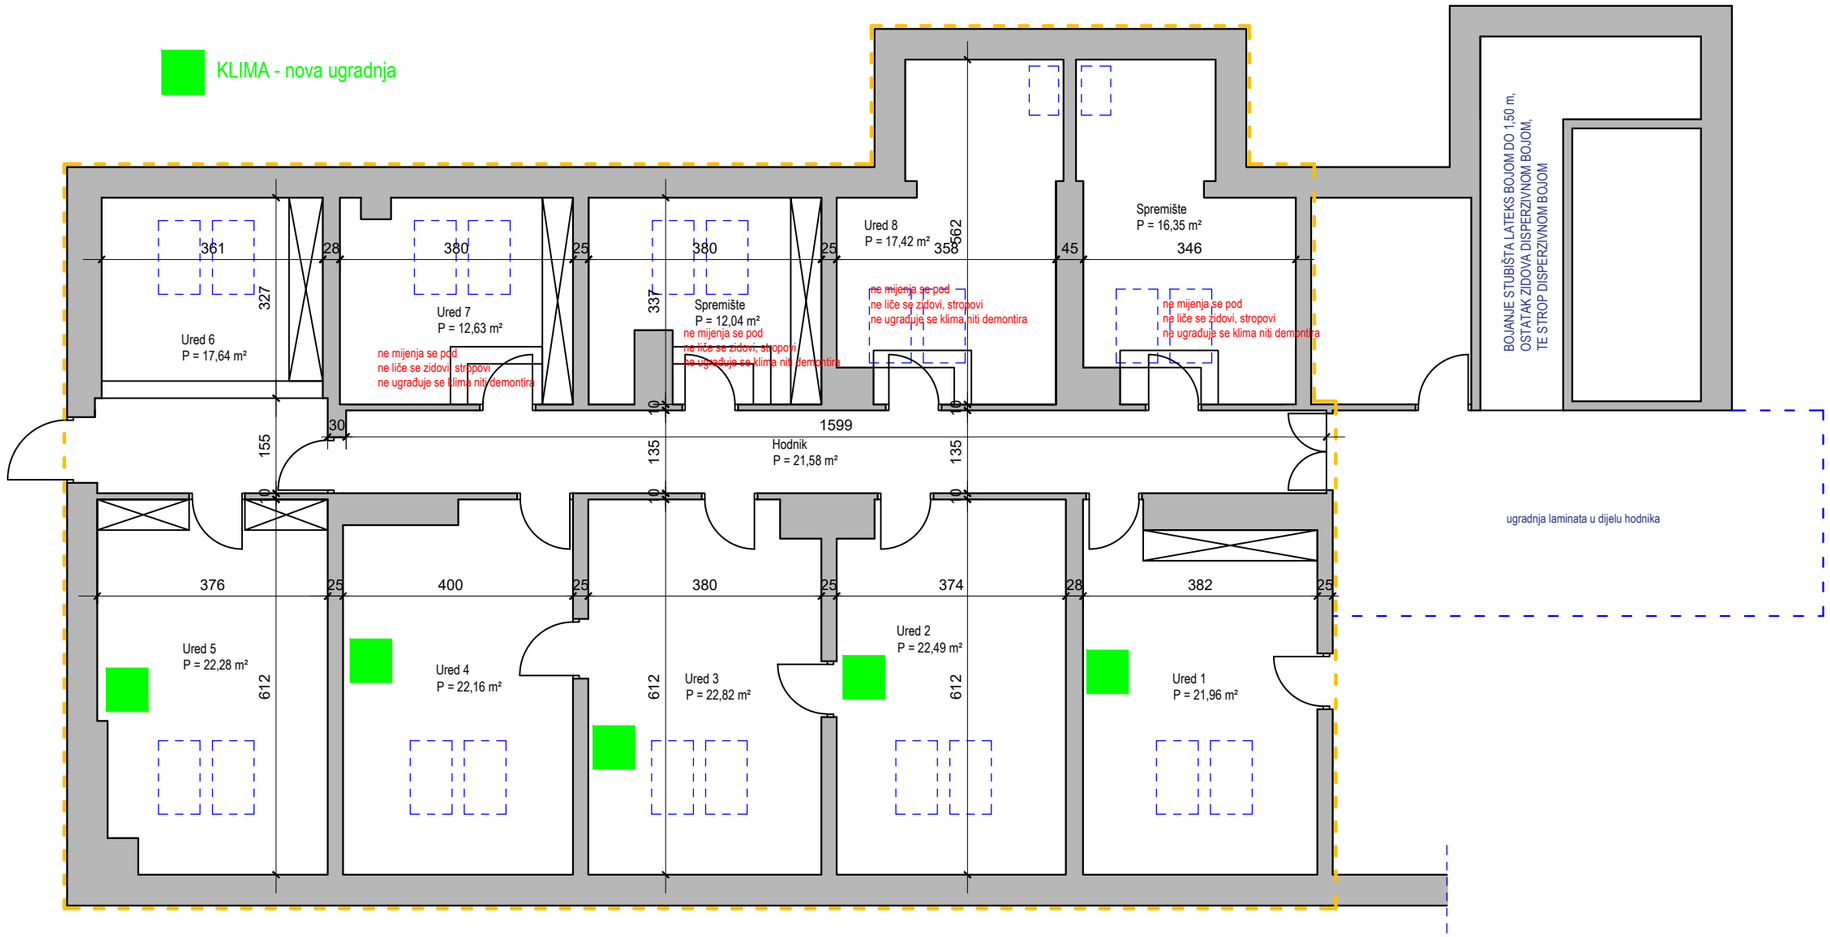TLOCRT POTKROVLJA M 1:100