

B/II/ GRAFIČKI PRILOZI



Naručitelj:

Struktura Raguž d.o.o.
Josipa Pavičića 3
34 000 Požega
OIB: 03231790791

Katastarska općina: Požega
MBR: 327760
Detaljni list: 41


SITUACIJA

Investitor:

KOMUNALAC POŽEGA d.o.o.
Vukovarska 8
34 000 Požega
OIB: 99740428762

Mjerilo 1 : 250

Rekonstrukcija potpornog zida na groblju sv. Elizabete
na k.č. 2508/2 i 2500 u k.o. Požega (Mbr. 327760)

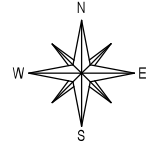

Legenda:

- Obuhvat zahvata
- Lomna točka
- Koridor trase



Mjesto i datum izrade: Požega, 15. srpanj 2024.
Izradio: Jure Pavković, mag.ing.geod. et geoinf.
Broj elaborata: 2024-50

Odgovorna osoba za obavljanje stručnih
geodetskih poslova:
Ovlašteni inženjer geodezije
Jure Pavković, mag.ing.geod. et geoinf.



POPIS KOORDINATA

Građevina: Rekonstrukcija potpornog zida na groblju sv. Elizabete
k.o. Požega

POPIS KOORDINATA LOMNIH TOČKA OBUHVATA ZAHVATA

Br. točke	E koordinata HTRS96/TM (m)	N koordinata HTRS96/TM (m)
1	591974.49	5021389.80
2	591973.26	5021390.01
3	591968.80	5021390.78
4	591968.12	5021390.88
5	591968.30	5021392.18
6	591973.25	5021391.45
7	591976.23	5021409.16
8	591978.97	5021412.01
9	591979.09	5021411.89
10	591979.04	5021411.72
11	591979.49	5021411.28
12	591977.63	5021408.46
15	591968.16	5021391.18

POPIS KOORDINATA LOMNIH TOČKA POTPORNOG ZIDA

Br. točke	E koordinata HTRS96/TM (m)	N koordinata HTRS96/TM (m)
2	591973.26	5021390.01
3	591968.80	5021390.78
4	591968.12	5021390.88
6	591973.25	5021391.45
7	591976.23	5021409.16
8	591978.97	5021412.01
9	591979.09	5021411.89
10	591979.04	5021411.72
13	591976.46	5021409.05
14	591973.07	5021390.35
15	591968.16	5021391.18

Odgovorna osoba za obavljanje stručnih geodetskih poslova:

Ovlašteni inženjer geodezije Jure Pavković, mag.ing.geod. et geoinf.




POPIS VLASNIKA I NOSITELJA DRUGIH STVARNIH PRAVA

Popis vlasnika nekretnina i nositelja drugih stvarnih prava na toj nekretninina kojima se izrađuje Glavni projekt

u k.o. Požega

KATASTARSKI PODACI (PRIJEPIS POSJEDOVNOG LISTA) K.O. POŽEGA							ZEMLIŠNOKNJIŽNI PODACI (IZVADAK IZ ZEMLIŠNE KNJIGE) K.O. POŽEGA				
BROJ KAT. ČESTICE	KATASTARSKA OPĆINA	Udio:	Prezime i ime odnosno tvrtka ili naziv, prebivalište odnosno sjedište upisane osobe OIB:	Posjedovni list:	Adresa katastarske čestice	Način uporabe katastarske čestice	BROJ ZK. ČESTICE	Broj ZK uloška:	Udio:	B Vlastovnica (Sadržaj upisa)	Kultura
2508/2	POŽEGA	1/1	GRAD POŽEGA, TRG SVETOG TROJSTVA 1, POŽEGA, OIB: 95699596710	3394	GRADS KO PODR UČJE	PAŠNJAK	2508/2	5390	1/1	GRAD POŽEGA	PAŠNJAK
2500	POŽEGA	1/1	JAVNO DOBRO U OPĆOJ UPORABI - NEOTUĐIVO VLASNIŠTVO GRADA POŽEGA, TRG SVETOG TROJSTVA 1, POŽEGA, OIB: 95699596710	10947	GRADS KO PODR UČJE	PUT	2500	7825	1/1	JAVNO DOBRO U OPĆOJ UPORABI - NEOTUĐIVO VLASNIŠTVO GRADA POŽEGA SLUŽNOST: HT D.D., OIB: 81793146560, RADNIČKA CESTA 21, 10000 ZAGREB	PUT

Odgovorna osoba za obavljanje stručnih
geodetskih poslova:
Ovlašteni inženjer geodezije
Jure Pavković, mag.ing.geod. et geoinf.

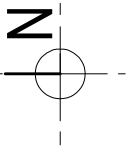

**GRAĐEVINSKI PROJEKT-
PROJEKT KONSTRUKCIJE**

**B.01
TLOCRT POTPORNOG
ZIDA**

NAZIV GRAĐEVINE
IZGRADNJA POTPORNOG ZIDA

INVESTITOR

GRAD POŽEGA,
Trg Sv. Trojstva 1, 34000 Požega
OIB 99740428762

LOKACIJA

k.č.br. 2508 i 2508/2, k.o. Požega,
Groblje sv. Elizabete, Požega

PROJEKTANTSKI URED

STRUKTURA RAGUŽ d.o.o.,
POŽEGA, JOSIPA PAVIČIĆA 3
MOB +385 99 2142 359
MAIL info@struktura-raguz.hr

PROJEKTANT

IVAN RAGUŽ mag.ing.aedif.

DATUM

listopad 2024.

SADRŽAJ

TLOCRT POTPORNOG ZIDA

REDNI BROJ PRILOGA


B.01

MJERILO

1:100

BROJ TEHNIČKOG DNEVNIKA

66/24

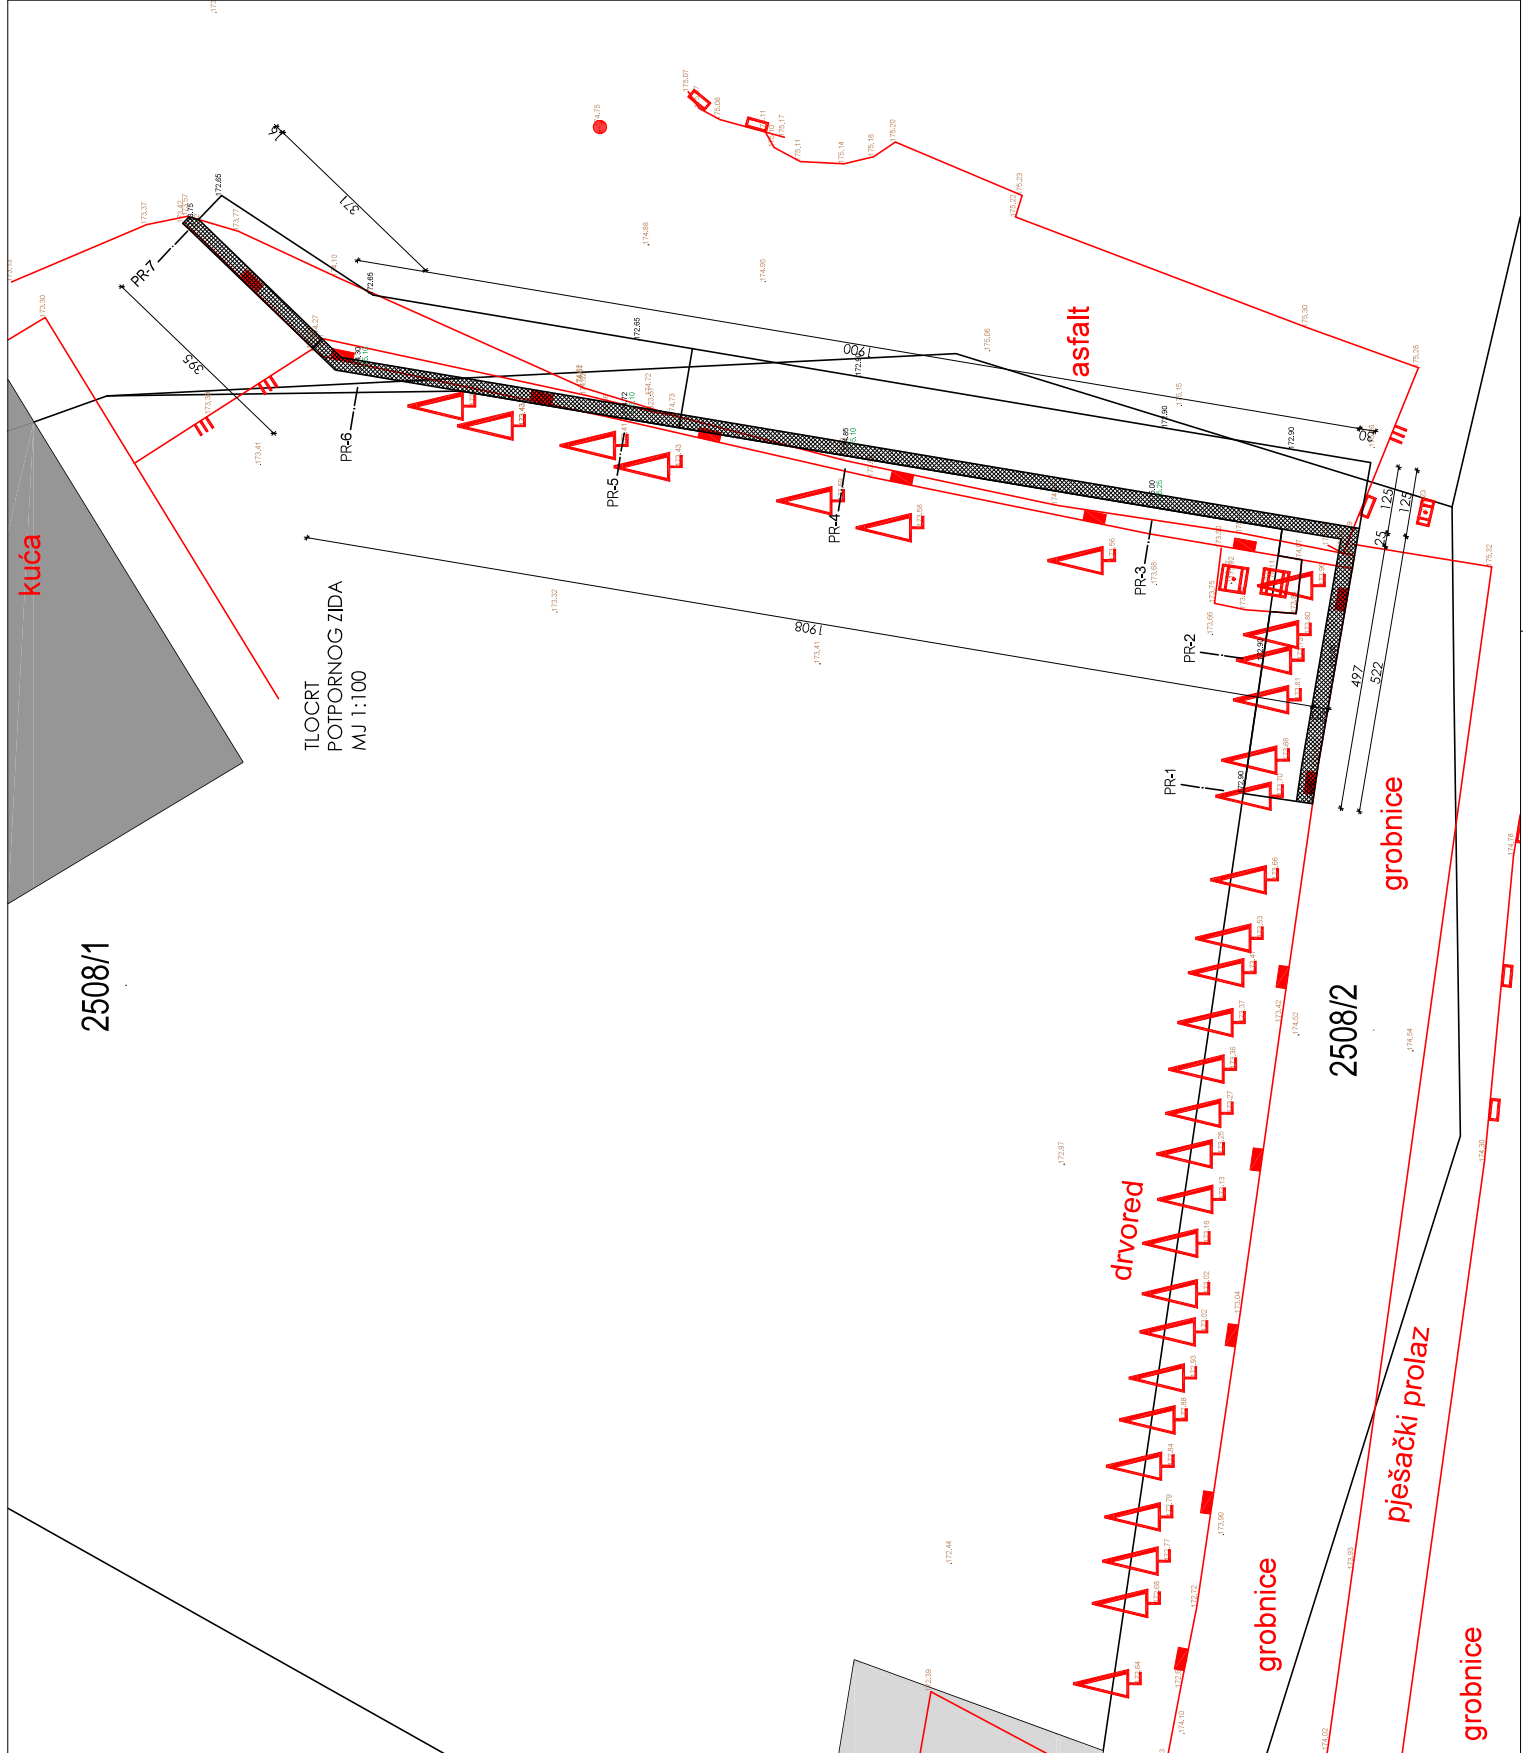

2508/1

TLOCRT
POTPORNOG ZIDA
MJ 1:100

2508/2

pješački prolaz

grobnice

drvored

grobnice

asfalt

kuca

**GRAĐEVINSKI PROJEKT-
PROJEKT KONSTRUKCIJE**

B.02
**PRESJEK 1-1 / PRESJEK 2-2 /
PRESJEK 3-3 / PRESJEK 4-4 /
PRESJEK 5-5 / PRESJEK 6-6 /
PRESJEK 7-7**

POGLED NA ZID

NAZIV GRAĐEVINE
IZGRADNJA POTPORNOG ZIDA

INVESTITOR

GRAD POŽEGA,
Trg Sv. Trojstva 1, 34000 Požega
OIB 99740428762

LOKACIJA

k.č.br. 2500 i 2508/2, k.o. Požega,
Groblje sv. Elizabete, Požega

PROJEKTANTSKI URED

STRUKTURA RAGUŽ d.o.o.,
POŽEGA, JOSIPA PAVIČIĆA 3
MOB +385 99 2142 359
MAIL info@struktura-raguz.hr

PROJEKTANT

IVAN RAGUŽ maging.aedif.

DATUM

listopad 2024.

SADRŽAJ

PRESJEK 1-1 / PRESJEK 2-2/
PRESJEK 3-3 / PRESJEK 4-4/
PRESJEK 5-5 / PRESJEK 6-6 /
PRESJEK 7-7
POGLED NA ZID

REDNI BROJ PRILOGA

B.02


MJERILO

1:100


BROJ TEHNIČKOG DNEVNIKA

66/24


PRESJEK 7-7 MJ 1:100

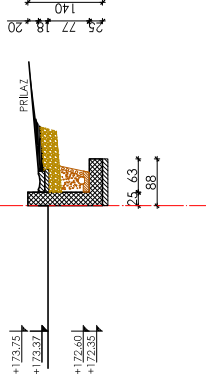


PRESJEK 4-4 MJ 1:100

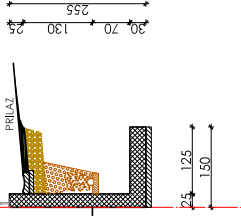


PRESJEK 5-5 MJ 1:100

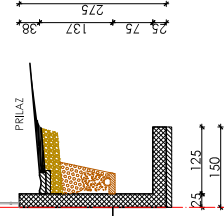


PRESJEK 6-6 MJ 1:100

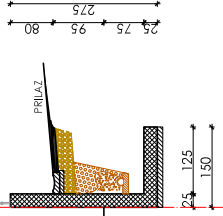


PRESJEK 1-1 MJ 1:100

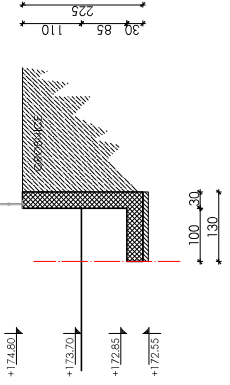

PRESJEK 2-2 MJ 1:100

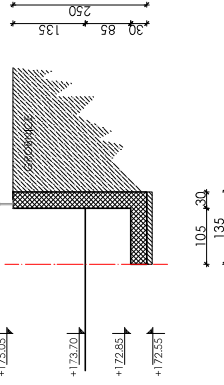

PRESJEK 3-3 MJ 1:100

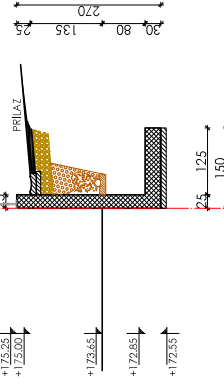

POGLED NA ZID / RAZVIJENA ŠIRINA

