

LOKACIJA: k.č.br. 2104, k.o. Požega
Matice Hrvatske 5, Požega
INVESTITOR: GRAD POŽEGA
Trg Sv. Trojstva 1, Požega
GRAĐEVINA: Gradski muzej Požega
BROJ ELABORATA: T.D. 36-16/24



Izvedbeni projekt za izradu novih ulaznih vrata i izloga na glavnom ulazu u zgradu Gradskog muzeja u Požegi

IZRADIO: Zoran Fumić, dipl. ing. arh.

SURADNICI: Miranda Fumić, ing. građ.
Josip Reponj, arh. teh.

U Požegi, lipanj 2024.

Direktor:

Miranda Fumić, ing. građ.

SADRŽAJ

Opći dio :

- Rješenje o upisu u sudski registar
- Rješenje o upisu u Imenik ovlaštenih arhitekata
- Rješenje Ministarstva kulture

Tekstualni dio:

Uvod

- Podaci o kulturnom dobru
- Opis postojećeg stanja
- Projektni zadatak

Tehnički opis

Troškovnik

Grafički dio:

- Situacija – Izvod iz katastarskog plana m 1 : 1000
- Arhitektonski snimak postojećeg stanja m 1 : 50
 - Tlocrt
 - Presjeci
 - Pogled izvana
 - Pogleda iznutra
- Izvedbeni projekt m 1 : 50
 - Tlocrt
 - Presjeci
 - Pogled izvana
 - Pogleda iznutra
- Sheme bravarije m 1 : 20
 - Stavka 1
 - Stavka 2
- Detalji
 - Detalj bravarije m 1 : 5
 - Profil kamene stuba m 1 : 10

koping d.o.o.

Vukovarska 1a, POŽEGA, tel. 034/271437
koping.pozega@gmail.com

Investitor: GRAD POŽEGA, Trg Sv. Trojstva 1, POŽEGA

Građevina: Gradski muzej Požega, Matice Hrvatske 5, Požega

OPĆI DIO

Rješenje o upisu u sudski registar

0v-3720122

REPUBLIKA HRVATSKA
JAVNI BILJEŽNIK
Bagarić Niko
Požega, Ul.Sv.Florijana 6

IZVADAK IZ SUDSKOG REGISTRA

SUBJEKT UPISA

MBS:

050012825

OIB:

23522063332

EUID:

HRSR.050012825

TVRTKA:

1 KOPING d. o. o. za projektiranje i usluge

1 KOPING d. o. o. Požega

SJEDIŠTE/ADRESA:

3 Požega (Grad Požega)
Vukovarska 1a

ADRESA ELEKTRONIČKE POŠTE:

4 koping@po.t-com.hr

PRAVNI OBLIK:

1 društvo s ograničenom odgovornošću

PREDMET POSLOVANJA:

- 3 * - Stručni poslovi prostornog uređenja
- 3 * - Projektiranje, građenje, uporaba i uklanjanje građevina
- 3 * - Nadzor nad gradnjom
- 3 * - Izrada elaborata o tržišnoj i građevinskoj vrijednosti objekata visokogradnje, niskogradnje i hidrogradnje
- 3 * - Izrada elaborata o etažiranju građevinskih objekata
- 3 * - Usluge vještačenja iz područja graditeljstva
- 3 * - Posredovanje u prometu nekretnina
- 3 * - Poslovanje nekretninama
- 3 * - Kupnja i prodaja robe

OSNIVAČI/ČLANOVI DRUŠTVA:

- 3 Zoran Fumić, OIB: 80770160071
Požega, Trenkova 6
- 3 - član društva

OSOBE OVLAŠTENE ZA ZASTUPANJE:

- 2 MIRANDA FUMIĆ, OIB: 35325008921
Požega, Trenkova 6
- 2 - direktor

Izrađeno: 2022-07-04 13:08:38
Podaci od: 2022-07-04

Stranica: 1 od 3 D004



REPUBLIKA HRVATSKA
JAVNI BILJEŽNIK
Bagarić Niko
Požega, Ul.Sv.Florijana 6

IZVADAK IZ SUDSKOG REGISTRA

SUBJEKT UPISA

OSOBE OVLAŠTENE ZA ZASTUPANJE:

- 2 - zastupa društvo samostalno i pojedinačno

TEMELJNI KAPITAL:

- 3 21.000,00 kuna

PRAVNI ODNOSI:

Osnivački akt:

- 1 Izjava o usklađivanju s odredbama ZTD-a dana 12. prosinca 1995. godine.
- 2 Odluka o izmjeni i dopuni Izjave o usklađenju društva sa ZTD-a od 03. veljače 1998. godine kojom se mijenja članak III uslijed promjene sjedišta.
- 3 Izjava izmjenjena Odlukom jedinog člana društva od 29.12.2010. godine, promijenjeni članak 3. - promijenjeno sjedište društva, članak 4. - promijenjena djelatnost društva, članak 5. - povećan temeljni kapital društva.

Potpuni tekst Izjave dostavljen sudskom registru.

Promjene temeljnog kapitala:

- 3 Odlukom jedinog člana društva od 29.12.2010. godine povećan temeljni kapital sa iznosa od 19.900,00 kuna za iznos od 1.100,00 kuna na iznos od 21.000,00 kuna.
FUMIĆ ZORAN iz Požege, Trenkova 6, OIB 80770160071 preuzeo jedan poslovni udjel u iznosu od 19.900,00 kuna te povećao temeljni kapital uplatom u novcu novog poslovnog udjela u iznosu od 1.100,00 kuna.

FINANCIJSKA IZVJEŠĆA:

	Predano	God.	Za razdoblje	Vrsta izvještaja
eu	07.06.22	2021	01.01.21 - 31.12.21	GFI-POD izvještaj

Upise u glavnu knjigu proveli su:

RBU Tt	Datum	Naziv suda
0001 Tt-95/1145-2	06.03.1996	Trgovački sud u Slavanskom Brodu
0002 Tt-98/163-2	04.03.1998	Trgovački sud u Slavanskom Brodu
0003 Tt-11/4-2	12.01.2011	Trgovački sud u Osijeku
		Stalna služba u Slavanskom Brodu
0004 Tt-22/3183-2	30.03.2022	Trgovački sud u Osijeku
		Stalna služba u Slavanskom Brodu
eu /	22.09.2010	elektronički upis
eu /	21.04.2011	elektronički upis
eu /	07.11.2013	elektronički upis
eu /	28.03.2014	elektronički upis
eu /	09.06.2015	elektronički upis

Izrađeno: 2022-07-04 13:08:38
Podaci od: 2022-07-04

Stranica: 2 od 3 D004



REPUBLIKA HRVATSKA
JAVNI BILJEŽNIK
Bagarić Niko
Požega, Ul.Sv.Florijana 6

IZVADAK IZ SUDSKOG REGISTRA

SUBJEKT UPISA

Upise u glavnu knjigu proveli su:

RBU Tt	Datum	Naziv suda
eu /	30.06.2016	elektronički upis
eu /	07.06.2017	elektronički upis
eu /	13.06.2018	elektronički upis
eu /	12.06.2019	elektronički upis
eu /	07.07.2020	elektronički upis
eu /	07.06.2022	elektronički upis

Pristojba: _____

Nagrada: _____



Ja, javni bilježnik **NIKO BAGARIĆ**, Požega, Ul. Sv. Florijana 6, temeljem članka 5. Zakona o sudskom registru po uvidu u sudski registar kojeg sam današnjeg dana izvršio elektroničkim putem,

iz d a j e m

Izvadak iz sudskog registra za:

KOPING d. o. o. za projektiranje i usluge, MBS 050012825, OIB 23522063332, Požega, VUKOVARSKA 1/a

Izvadak se sastoji od 3 stranice.

Javnobilježnička pristojba za ovjeru po tar. br. 11. st. 1. ZJP naplaćena u iznosu 10,00 kn.

Javnobilježnička nagrada po čl. 31. a PPJT zaračunata u iznosu od 15,00 kn uvećana za PDV u iznosu od 3,75 kn.

Broj: OV-3720/2022

Požega, 04.07.2022.



Izrađeno: 2022-07-04 13:08:38
Podaci od: 2022-07-04

Stranica: 3 od 3

- Rješenje o upisu u Imenik ovlaštenih arhitekata



REPUBLIKA HRVATSKA

**HRVATSKA KOMORA ARHITEKATA
I INŽENJERA U GRADITELJSTVU**

Klasa: UP/I-350-07/91-01/ 1264
Urbroj: 314-01-99-1
Zagreb, 02. studenog 1999.

Na temelju članaka 24. i 50. Zakona o Hrvatskoj komori arhitekata i inženjera u graditeljstvu (Narodne novine, broj 47/98), Odbor za upise razreda arhitekata, rješavajući po zahtjevu koji je podnio FUMIĆ ZORAN, dipl.ing.arh., Požega, Trenkova 6, za upis u Imenik ovlaštenih arhitekata, donio je sljedeće

RJEŠENJE

1. U **Imenik ovlaštenih arhitekata** upisuje se **FUMIĆ ZORAN**, (JMBG 1506961301836), dipl.ing.arh., Požega, u stručni smjer **Ovlašteni arhitekt**, pod rednim brojem **1619**, s danom upisa **19.10.99**.
2. Upisom u **Imenik ovlaštenih arhitekata**, FUMIĆ ZORAN, dipl.ing.arh., Požega, stječe pravo na uporabu strukovnog naziva **"Ovlašteni arhitekt"** i pravo na obavljanje poslova temeljem članka 25. Zakona o Hrvatskoj komori arhitekata i inženjera u graditeljstvu, a u svezi sa člankom 4. stavkom 1. Statuta Hrvatske komore arhitekata i inženjera u graditeljstvu, te ostala prava i dužnosti sukladno posebnim propisima.
3. Ovlaštenom arhitektu izdaje se **"arhitektonska iskaznica"** i stječe pravo na uporabu **"pečata"**.

Obrazloženje

FUMIĆ ZORAN, dipl.ing.arh. podnio je Zahtjev za upisu Imenik ovlaštenih arhitekata.

Odbor za upise razreda arhitekata proveo je postupak u povodu dostavljenog Zahtjeva, te je temeljem članka 24. stavka 2. Zakona o Hrvatskoj komori arhitekata i inženjera u graditeljstvu (Narodne novine, broj 47/98), a u svezi sa člankom 5. stavkom 4. i člankom 18. Statuta Hrvatske komore arhitekata i inženjera u graditeljstvu (Narodne novine, broj 40/99), riješeno kao u izreci.

Upisom u Imenik ovlaštenih arhitekata imenovani stječe pravo na izradu i uporabu pečata, sukladno članku 35. Statuta Hrvatske komore arhitekata i inženjera u graditeljstvu i na izdavanje "arhitektonske iskaznice".

Na temelju članka 141. stavka 1. točke 1. Zakona o općem upravnom postupku (Narodne novine, broj 53/91), predmet je riješen po skraćenom postupku.

Pouka o pravnom lijeku

Protiv ovog Rješenja žalba nije dopuštena, ali se može pokrenuti upravni spor podnošenjem tužbe Upravnom sudu Republike Hrvatske, u roku 30 dana od dana primitka ovog Rješenja.



Dostaviti:

1. FUMIĆ ZORAN
Požega, Trenkova 6
uz povrat potvrde o izvršenoj dostavi
2. U Zbirku isprava Komore
3. Pismohrana Komore

Rješenje Ministarstva kulture

REPUBLIKA HRVATSKA
MINISTARSTVO KULTURE

UPRAVA ZA ZAŠTITU KULTURNE BAŠTINE

Klasa: UP/I-612-08/19-03/0010

Urbroj: 532-04-01-01-01/6-19-4

Zagreb, 8. ožujka 2019.

Ministarstvo kulture rješavajući o zahtjevu Zorana Fumića, dipl. ing. arh. iz Požege, na temelju članka 100. stavka 1. Zakona o zaštiti i očuvanju kulturnih dobara (Narodne novine br. 69/99, 51/03, 157/03, 87/09, 88/10, 61/11, 25/12, 136/12, 157/13, 152/14, 44/17 i 90/18) i članka 11. stavka 1. Pravilnika o uvjetima za dobivanje dopuštenja za obavljanje poslova na zaštiti i očuvanju kulturnih dobara (Narodne novine, br. 98/18), u postupku izdavanja dopuštenja za obavljanje poslova na zaštiti i očuvanju kulturnih dobara, na prijedlog Stručnog povjerenstva za utvrđivanje uvjeta za obavljanje poslova na zaštiti i očuvanju kulturnih dobara, donosi

RJEŠENJE

1. Utvrđuje se da je **Zoran Fumić, dipl. ing. arh. iz Požege, OIB: 80770160071**, stručno osposobljen za obavljanje poslova zaštite i očuvanja kulturnih dobara iz **članka 2. stavka 1. točaka 5., 6. i 7. Pravilnika o uvjetima za dobivanje dopuštenja za obavljanje poslova na zaštiti i očuvanju kulturnih dobara i to za izradu konzervatorskih elaborata za nepokretno kulturno dobro, izradu arhitektonskog snimka postojećeg stanja nepokretnog kulturnog dobra i izradu idejnog, glavnog i izvedbenog projekta za radove na nepokretnom kulturnom dobru** te mu se izdaje dopuštenje za obavljanje navedenih poslova.
2. Osoba iz točke 1. ovoga Rješenja dužna je o svakoj promjeni glede ispunjenja propisanih uvjeta za obavljanje poslova iz točke 1. ovoga Rješenja, pisano obavijestiti Ministarstvo kulture u roku od 8 dana od nastale promjene.
3. Rješenjem Klasa: UP/I-612-08/08-03/0237, Urbroj: 532-04-01-2/4-08-4 od 12. rujna 2008. godine, Zoran Fumić, dipl. ing. arh. iz Požege upisan je u Upisnik specijaliziranih pravnih i fizičkih osoba koje imaju dopuštenje za obavljanje poslova na zaštiti i očuvanju kulturnih dobara pod rednim brojem **963**.

Obrazloženje

Ovlašteni arhitekt Zoran Fumić, dipl. ing. arh. iz Požege podnio je Ministarstvu kulture zahtjev za izdavanje dopuštenja za obavljanje poslova zaštite i očuvanja kulturnih dobara, sukladno članku 16. stavku 2. Pravilnika o uvjetima za dobivanje dopuštenja za obavljanje poslova na zaštiti i očuvanju kulturnih dobara (Narodne novine, br. 98/18).

Navedenom zahtjevu priložen je popis obavljenih poslova na kulturnim dobrima te izjava o poduzimanju potrebnih mjera sukladno članku 7. Pravilnika.

Stručno je povjerenstvo na temelju priložene i dopunjene dokumentacije, a sukladno članku 11. stavku 1. citiranog Pravilnika, utvrdilo da postoje propisani uvjeti za obavljanje poslova iz čl. 2. st. 1. toč. 5., 6. i 7. citiranog Pravilnika: izrada konzervatorskih elaborata za nepokretno kulturno dobro, arhitektonskog snimka postojećeg stanja nepokretnog kulturnog dobra te idejnog, glavnog i izvedbenog projekta za radove na nepokretnom kulturnom dobru.

Fizička osoba kojoj je Ministarstvo kulture izdalo dopuštenje, dužna je poslove zaštite i očuvanja kulturnog dobra obavljati sukladno Zakonu o zaštiti i očuvanju kulturnih dobara i propisima donesenim na temelju toga Zakona, sukladno članku 13. stavku 1. citiranog Pravilnika.

Fizička osoba kojoj je Ministarstvo kulture izdalo dopuštenje, dužna je o svakoj promjeni glede ispunjavanja uvjeta propisanih citiranim Pravilnikom i drugih podataka vezanih uz njezino poslovanje, pisano obavijestiti Ministarstvo kulture u roku od osam dana od nastanka promjene radi unosa izmjena u Upisnik, sukladno članku 12. stavku 1. citiranog Pravilnika.

Sukladno članku 100. stavku 5. Zakona o zaštiti i očuvanju kulturnih dobara i članku 11. stavku 3. citiranog Pravilnika, a po izvršnosti ovoga Rješenja, upisat će se Zoran Fumić, dipl. ing. arh. u Upisnik specijaliziranih fizičkih osoba koje imaju dopuštenje za obavljanje poslova na zaštiti i očuvanju kulturnih dobara, u kojemu će se evidentirati za koje je poslove ista dobila dopuštenje.

Iz gore navedenih razloga riješeno je kao u izreci ovoga Rješenja.

Uputa o pravnom lijeku:

Protiv ovog Rješenja nije dopuštena žalba, ali se može pokrenuti upravni spor tužbom nadležnom Upravnom sudu. Tužba se podnosi u roku od 30 dana od dana dostave ovog rješenja. Tužba se predaje nadležnom Upravnom sudu neposredno u pisanom obliku, usmeno na zapisnik ili se šalje poštom. Uz tužbu se dostavlja izvornik ili preslika ovoga Rješenja za Upravni sud, prijepis tužbe i priloga za tuženika, a ako ih ima i za svaku zainteresiranu osobu.

POMOĆNIK MINISTRICE

Davor Trupković, dipl. ing. arh.

Dostavlja se:

1. Zoran Fumić, d.i.a., Trenkova 6, 34000 Požega (s povratnicom)
2. Konzervatorski odjel Ministarstva kulture, svi
3. Gradski zavod za zaštitu spomenika kulture i prirode u Zagrebu
4. Upisnik fizičkih osoba koje imaju dopuštenje za obavljanje poslova zaštite i očuvanja kulturnih dobara, ovdje
5. Pismohrana, ovdje

k o p i n g d.o.o.

Vukovarska 1a, POŽEGA, tel. 034/271437
koping.pozega@gmail.com

Investitor: GRAD POŽEGA, Trg Sv. Trojstva 1, POŽEGA

Građevina: Gradski muzej Požega, Matice Hrvatske 5, Požega

TEKSTUALNI DIO

Uvod

- Podaci o kulturnom dobru

Županija:	Požeško-slavonska
Grad:	Požega
Naselje:	Požega
Katastarski podaci:	k.č. 2104 i 2103, k.o. Požega
Naziv:	Gradski muzej u Požegi
Nadležnost:	Konzervatorski odjel u Požegi
Glavna datacija:	18. stoljeće - 19. stoljeća
Vlasništvo:	HZMO, Mihanovićeve 3, Zagreb i drugi
Pravni status:	Z – 411 (registar kulturnih dobara RH)
Namjena:	Muzej



- Smještaj zgrade na parceli k.č. 1203/1, 1203/2 i 1203/3 k.o. Požega (katastar.hr)

- Crtež grada Požege sa označenim granicama kulturno-povijesne cjeline

Predmetna građevina nalazi se unutar kulturno-povijesne cjeline grada Požege (zona A – zona potpune zaštite povijesnih struktura), koja je upisana u Registar kulturnih dobara RH pod brojem Z-2798 na kartografskom prikazu kulturno povijesne cjeline Požege

- Opis postojećeg stanja

Katastarska čestica: 2104 i 2103.

Gradski muzej u Požegi nalazi se na glavnom gradskom trgu Trgu Sv. Trojstva.

„Kompleks Gradskog muzeja čine tri međusobno povezane zgrade od kojih je jedna na Trgu Sv. Trojstva, druga u Ulici Matice hrvatske, a treća je smještena između njih kao uglovnica, i upravo je ona spomenički najvrjednija. Izvorno je ona bila reprezentativna barokna trgovačka kuća, pročelje je u prizemlju rastvoreno s križno svođenim trijemom i arkadama, te visokim pilastrima koji izrastaju iz masivnih pilona trijema tako da građevina svojim gabaritima dominira Trgom.“ (iz web registra kulturnih dobara RH)

Glavni ulaz u novouređenu zgradu gradskog muzeja je u trgovačkoj katnoj zgradi izgrađenoj početkom 20. stoljeća. U prizemlju zgrade se nalaze tri otvora. Na prostoru nekadašnje trgovine, dva bočna su bila izlozi, a u središnjem su dvokrilna vrata za ulaz u lokal. Ulaz u lokal je kroz dvokrilna drvena vrata sa nadsvjetlom, u novije vrijeme ostakljena IZO staklom. Izlozi su također drveni, ostakljeni IZO staklom, izmijenjeni u novije vrijeme i izvedeni kao fiksni, bez nadsvjetla. Parapet izloga je zazidan, ožbukani i obojani.

Za ulaz u zgradu ispred vrata se nalazi stuba od teraca, a slične stube su i u podnožju izloga.



- ulazna vrata - pročelje



- izlog - pročelje



- ulazna vrata i izlozi iznutra

- Projektni zadatak

Za potrebe dovršenja uređenja zgrade Gradskog muzeja u Požegi predloženo je izmijeniti drvenu stolariju na glavnom ulazu u prostor muzeja zbog dotrajalosti (bivši prostor Boje i lakovi).

Postojeća drvena vrata nemaju dovoljnu veličinu za ulaz u muzej, nisu dovoljno reprezentativna niti zadovoljavaju funkcionalne, sigurnosne i druge potrebne uvjete.

Za navedene zahvate potrebno je izraditi projekt za izvođenje. Tip i oblikovanje budućeg izgleda nužno je uskladiti sa zahtjevima konzervatora i potrebno je ishoditi pozitivno mišljenje ili suglasnost konzervatora na izrađenu dokumentaciju.

Tehnički opis

Projekt obnove pročelja temelji se na uočenoj potrebi zamjene dosadašnjih stolarskih stavki kvalitetnijim materijalom koji će dugotrajno služiti funkciji ulaznih vrata i izloga na zgradi muzeja. Sadašnja vrata ne zadovoljavaju niz aspekata, imaju velike toplinske gubitke, ne zadovoljavaju sigurnosne zahtjeve, neugledna su, a nemaju povijesne ili umjetničke vrijednost kao razloga za zadržavanje.

Zahvat podrazumijeva demontažu postojeće stolarije i potrebna rušenja. Rušenje obuhvaća vađenje postojećih stolarskih stavki, izloga i ulaznih vrata sa nadsvjetlom, djelomično obijanje vanjske strane zidanih parapeta za debljinu bravarske stavke od cca 10 cm, razbijanje postojećih betonskih stuba, te iskop zidanih temelja za betonsko podnožje novih stuba.

Betonski radovi obuhvaćaju izvedbu betonske podloge za nove kamene stube. Betoniranje se vrši bez oplata u iskopani rov sa postavljenom armaturom. Prije postave kamena na betonsku podlogu obavezno postaviti cementpolimerne hidroizolacije u dva cjelovita sloja uz podizanje uz zid.

Umjesto stolarije previđena nabava, izrada i ugradnja vrata i izloga od crnih čeličnih profila sa ugrađenim toplinskim mostom i brtvenim profilima. Bravarija je u mat crnoj boji. Predlaže se ostakljenje sa IZO staklom (10+16+6) sa sigurnosnim-protuprovalnim staklom, otpornim na udarce klase protuprovalnosti P4 A (min. debljina 32 mm). Rukohvat za vrata (nagib od 45°) je dužine 140 cm u obradi četkani inox modernog dizajna, izrađen od nehrđajućeg čelika inoxa. Rukohvat je presjeka 40 x 10 mm sa lagano zaobljenim rubovima. Rukohvat se postavlja s vanjske i unutarnje strane. Za zaključavanje vrata postavlja se sigurnosna brava sa zaključavanjem u najmanje tri točke, a brava mora biti odgovarajuće kategorije protuprovalnosti. Za zatvaranje vrata se postavlja pumpa sa kliznom letvom.



Postojeće stuba od kulira zamjenjuju se sa punim kamenim stubama koje bi bile nešto šire od okvira u žbuci – 216 cm. Izvodi se ulazna stuba visine maksimalno 17 cm, te njeno proširenje. Kamena za izradu stuba je vapnenac kao Botticino classico, a završna površinska obrada je četkanjem. Profilaciju stube treba izvesti prema detaljnom nacrtu. Od istoga kamena izvode se i kamene klupčice na parapetu.

Nakon ugradnje bravarije i postave kamena potrebno je izvršiti zidarske popravke oštećenja nastalih prilikom vađenja stolarije i obijanja parapeta. Prije ugradnje stolarije potrebno je grubo ožbukati obijeni parapet.

Nakon sušenja žbuke okvir oko vrata i izloga obojati kao i unutarnju špaletu oko izloga i ulaznih vrata.



– pogled na zgradu sa novom bravarijom

koping d.o.o.

Vukovarska 1a, POŽEGA, tel. 034/271437
koping.pozega@gmail.com

Investitor: GRAD POŽEGA, Trg Sv. Trojstva 1, POŽEGA

Građevina: Gradski muzej Požega, Matice Hrvatske 5, Požega

TROŠKOVNIK

1. DEMONTAŽE I RUŠENJA

R.br.	Opis stavke	Jed.mjere	Količina	Jed.cijena	Ukupno
1.	Demontaža postojeće drvene ličene stolarije:				
	- ulazna dvokrilna vrata sa nadsvjetlom, ostakljena IZO staklom, dimenzija 159 x 289 cm	kom	1,00	0,00	- €
	- bočna drvena stijena, ostakljena IZO staklom, dimenzija 159 x 289 cm,	kom	2,00	0,00	- €
2.	Djelomično razbijanje parapetnog zida visine cca 69 cm, s ulične strane, u debljini cca 15 cm.	m3	0,22	0,00	- €
3.	Razbijanje postojećih betonskih stuba obloženih brušenim kulirom sa ulaza i bočnih otvora. U stavci nije iskop podnožja - temelja za nove stube.				
	- 165 x 30 x 20 cm	kompl	1,00	0,00	- €
	- 165 x 30 x 20 cm	kompl	2,00	0,00	- €
4.	Iskop podnožja - temelja za nove stube u zidu i betonskoj stazi u dubini od 12 cm, kao podloge za nove kamene stube.				
	- 216 x 47 x 12 cm	kompl	1,00	0,00	- €
	- 216 x 32 x 12 cm	kompl	2,00	0,00	- €
1. DEMONTAŽE I RUŠENJA UKUPNO					- €

2. BETONSKI RADOVI

R.br.	Opis stavke	Jed.mjere	Količina	Jed.cijena	Ukupno
1.	Izvedba donje betonske podloge za kamene stube betonom 25/30 armiranim sa mrežom Q188 u svetištu. Ploča debljine 12 cm. Betonsku podlogu izvesti ravno radi postave kamene stube.				
	- ulaz 47 x 216 cm	m3	0,16	0,00	- €
	- bočno 32 x 216 cm (x2)	m3	0,17	0,00	- €
	- armatura	kg	50,00	0,00	- €
2.	Izrada horizontalne hidroizolacije na betonskoj podlozi s jačim hidrostatskim pritiskom. Izvesti dvostruki premaz cementpolimerne hidroizolacije, a izolaciju podići uz obodne zidove za cca 15 cm.				
		m2	2,42	0,00	- €
2. BETONSKI RADOVI UKUPNO					- €

3. KAMENARSKI RADOVI

R.br.	Opis stavke	Jed.mjere	Količina	Jed.cijena	Ukupno
1.	Izrada, dobava i postavljanje masivnih kamenih stuba. Stube su raznih dimenzija, sa profilom 6,6 x 3,3 cm, od kamena vapnenca (kao Boticcino clasico). Nakon ugradnje stube su visine 15 cm. Završna obrada četkanjem. Obavezno je osigurati potrebnu protuskliznost. Završno je obaveza izvođača izvršiti impregnaciju kamena. Stube se isporučuju i montiraju prema shemi postavljanja koja se nalazi u projektu. Obračun po komadu. U cijenu uključen sav potreban materijal, potrošni materijal, sredstva za montažu i rad.				
	- S1a središnja stuba 100x50x15 cm	kom	1,00	0,00	- €
	- S1b središnja stuba 100x35x15 cm	kom	1,00	0,00	- €
	- S2a bočne stuba 58x50x15 cm	kom	2,00	0,00	- €
	- S2b bočne stuba 58x35x15 cm	kom	2,00	0,00	- €
2.	Izrada, dobava i postava kamenih klupčica na parapete izloga od kamena vapnenca (kao Boticcino clasico). Završna obrada četkanjem. Završno je obaveza izvođača izvršiti impregnaciju kamena. Klupčice se izvode od kamena debljine 3 cm, sa zaobljenim čelom. Obračun po komadu. U cijenu uključen sav potreban materijal, potrošni materijal, sredstva za montažu i rad.				
	- klupčice 159 x 30 x 3 cm	kom	2,00	0,00	- €
3. KAMENARSKI RADOVI UKUPNO					- €

4. BRAVARSKI RADOVI

R.br.	Opis stavke	Jed.mjere	Količina	Jed.cijena	Ukupno
	Za sve stavke vrijedi: Izrada, dobava i ugradnja bravarskih stavki u sistemima čeličnih profila, tip kao JANSEN, ili jednakovrijedna čelična bravarija. Ukupni koeficijent prolaza topline za sve stavke vanjske čelične bravarije zajedno iznosi $U_w \leq 1.80 \text{ W/m}^2\text{K}$. Materijal čelika je u kvaliteti HRN EN 10025-2:2007, S235JR; toplo valjani proizvodi od konstrukcijskih čelika; HRN EN 10346:2009; čelični plosnati proizvodi s prevlakom nanesenom kontinuiranim vrućim uranjanjem u cink. Tražena razina zaštite od buke iznosi $R_w = 34$ (-1,-5) dB Ostakljenje sigurnosno-protuprovalnim staklom, otpornim na udarce klase protuprovalnosti P4 u izvedbi izo stakla (10+16+6).				
1.	Ulazna vrata / stijena Jednokrilna ostakljena vrata sa dva bočna ostakljena polja i nadsvjetlom. Otvaranje prema unutra. Rukohvat se postavlja s vanjske i unutarnje strane. Rukohvat je presjeka 40 x 10 mm sa lagano zaobljenim rubovima. Za zaključavanje vrata postavlja se sigurnosna brava sa zaključavanjem u najmanje tri točke, a za zatvaranje vrata se postavlja pumpa sa kliznom letvom. U stavci je sav materijal, spojna sredstva i rad.				
	dim. 289 x 159 cm	kom	1,00	0,00	- €
2.	Stijena Trodjelna stijena sa dva fiksno ostakljena polja i ukladom od bojanog čeličnog lima ispunjenog toplinskom izolacijom ispred zidanaog parapeta. Klupčica parapeta se izvodi od umjetnog kamena svijetle boje kao kamen sivac. U stavci je sav potreban materijal, spojni materijal i rad.				
	dim. 289 x 159 cm	kom	2,00	0,00	- €
4. BRAVARSKI RADOVI UKUPNO					- €

5. ZIDARSKO-FASADERSKI RADOVI

R.br.	Opis stavke	Jed.mjere	Količina	Jed.cijena	Ukupno
1.	Grubo žbukanje obijenog parapeta u industrijski spremljenoj podužnoj žbuci MP 35.	m2	2,00	0,00	- €
2.	Razni popravci u žbuci, izvlačenje i žbukanje špaleta u dijelu gdje su nastala oštećenja, popravak uličnih okvira u žbuci.	pauš.	1,00	0,00	- €
5. ZIDARSKO-FASADERSKI RADOVI UKUPNO					- €

6. LIČILAČKI RADOVI

R.br.	Opis stavke	Jed.mjere	Količina	Jed.cijena	Ukupno
1.	Razno bojanje i popravci, bojanje špaleta u dijelu gdje je rušen paraperni zid. U boji po uzoru na postojeću.				
		pauš.	1,00	0,00	- €
6. LIČILAČKI RADOVI UKUPNO					- €

koping d.o.o.

Vukovarska 1a, POŽEGA, tel. 034/271437
koping.pozega@gmail.com


Investitor: GRAD POŽEGA, Trg Sv. Trojstva 1, POŽEGA

Građevina: Gradski muzej Požega, Matice Hrvatske 5, Požega

GRAFIČKI DIO

Grafički dio:

- Situacija – Izvod iz katastarskog plana m 1 : 1000
- Arhitektonski snimak postojećeg stanja m 1 : 50
 - Tlocrt
 - Presjeci
 - Pogled izvana
 - Pogleda iznutra
- Izvedbeni projekt m 1 : 50
 - Tlocrt
 - Presjeci
 - Pogled izvana
 - Pogleda iznutra
- Sheme bravarije m 1 : 20
 - Stavka 1
 - Stavka 2
- Detalji
 - Detalj bravarije m 1 : 5
 - Profil kamene stube m 1 : 10

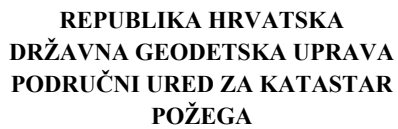


NESLUŽBENA KOPIJA
K.o. POŽEGA
k.č.br.: 2104


Stanje na dan: 15.04.2024.

IZVOD IZ KATASTARSKOG PLANA

Mjerilo 1:1000
Izvorno mjerilo 1:1

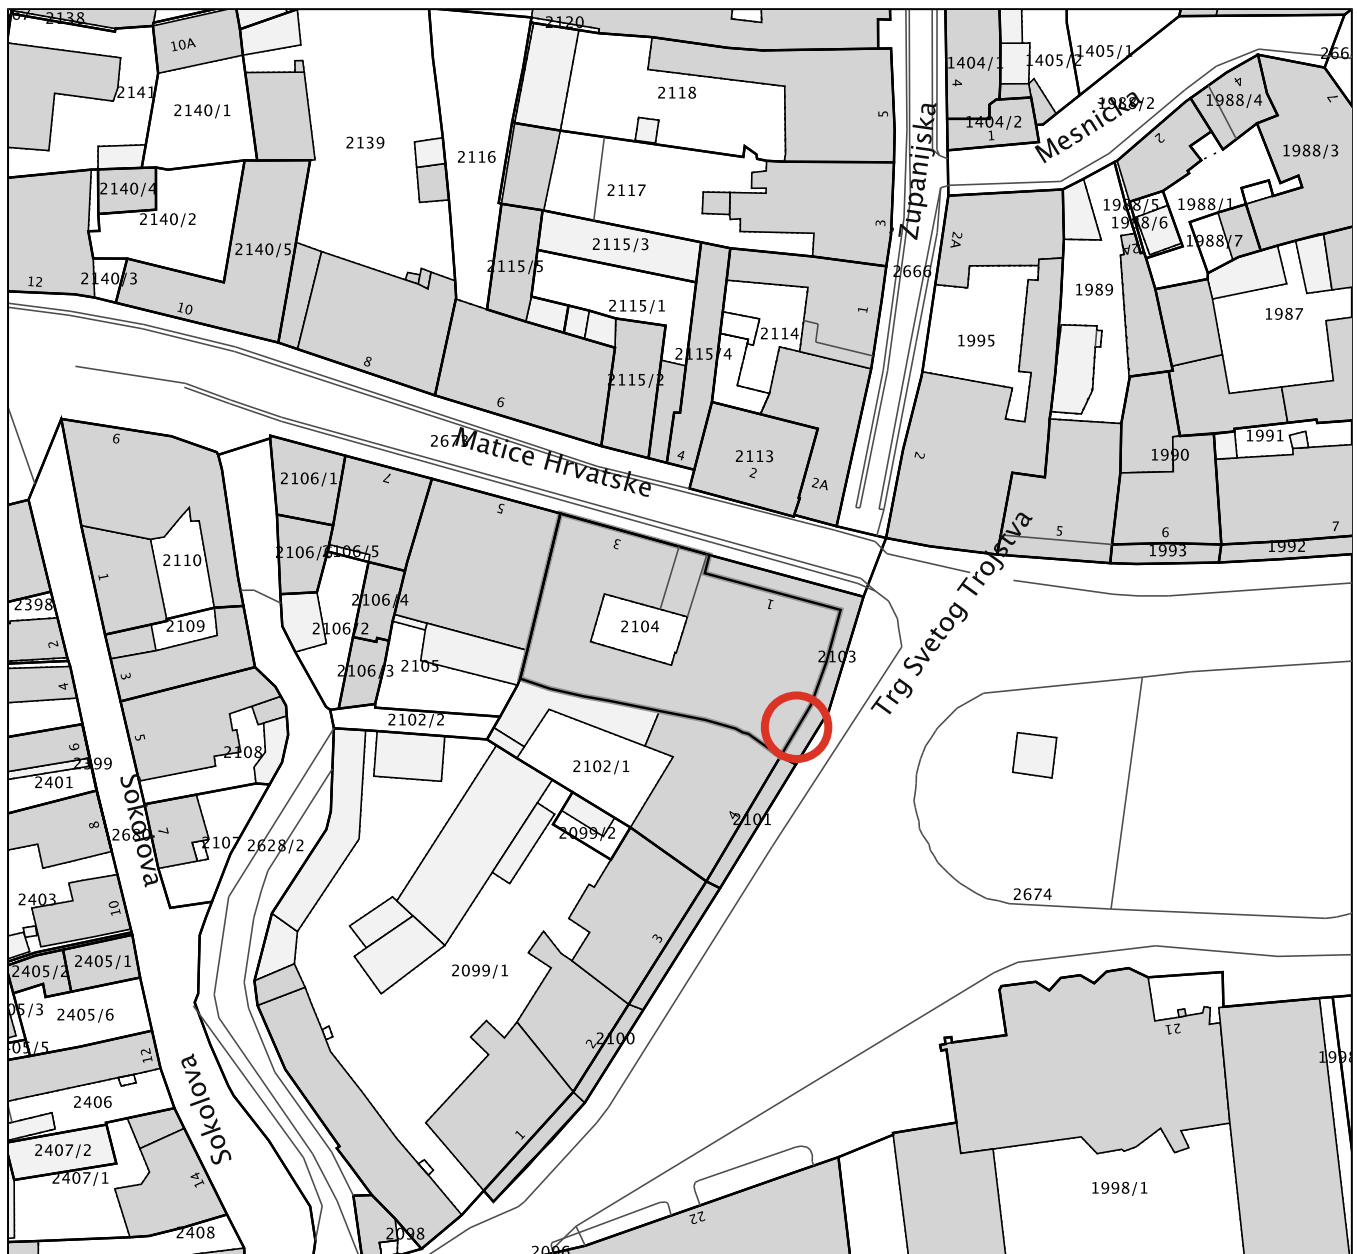


ULAZNA VRATA I IZLOZI
Gradski muzej Požega
M 1:50

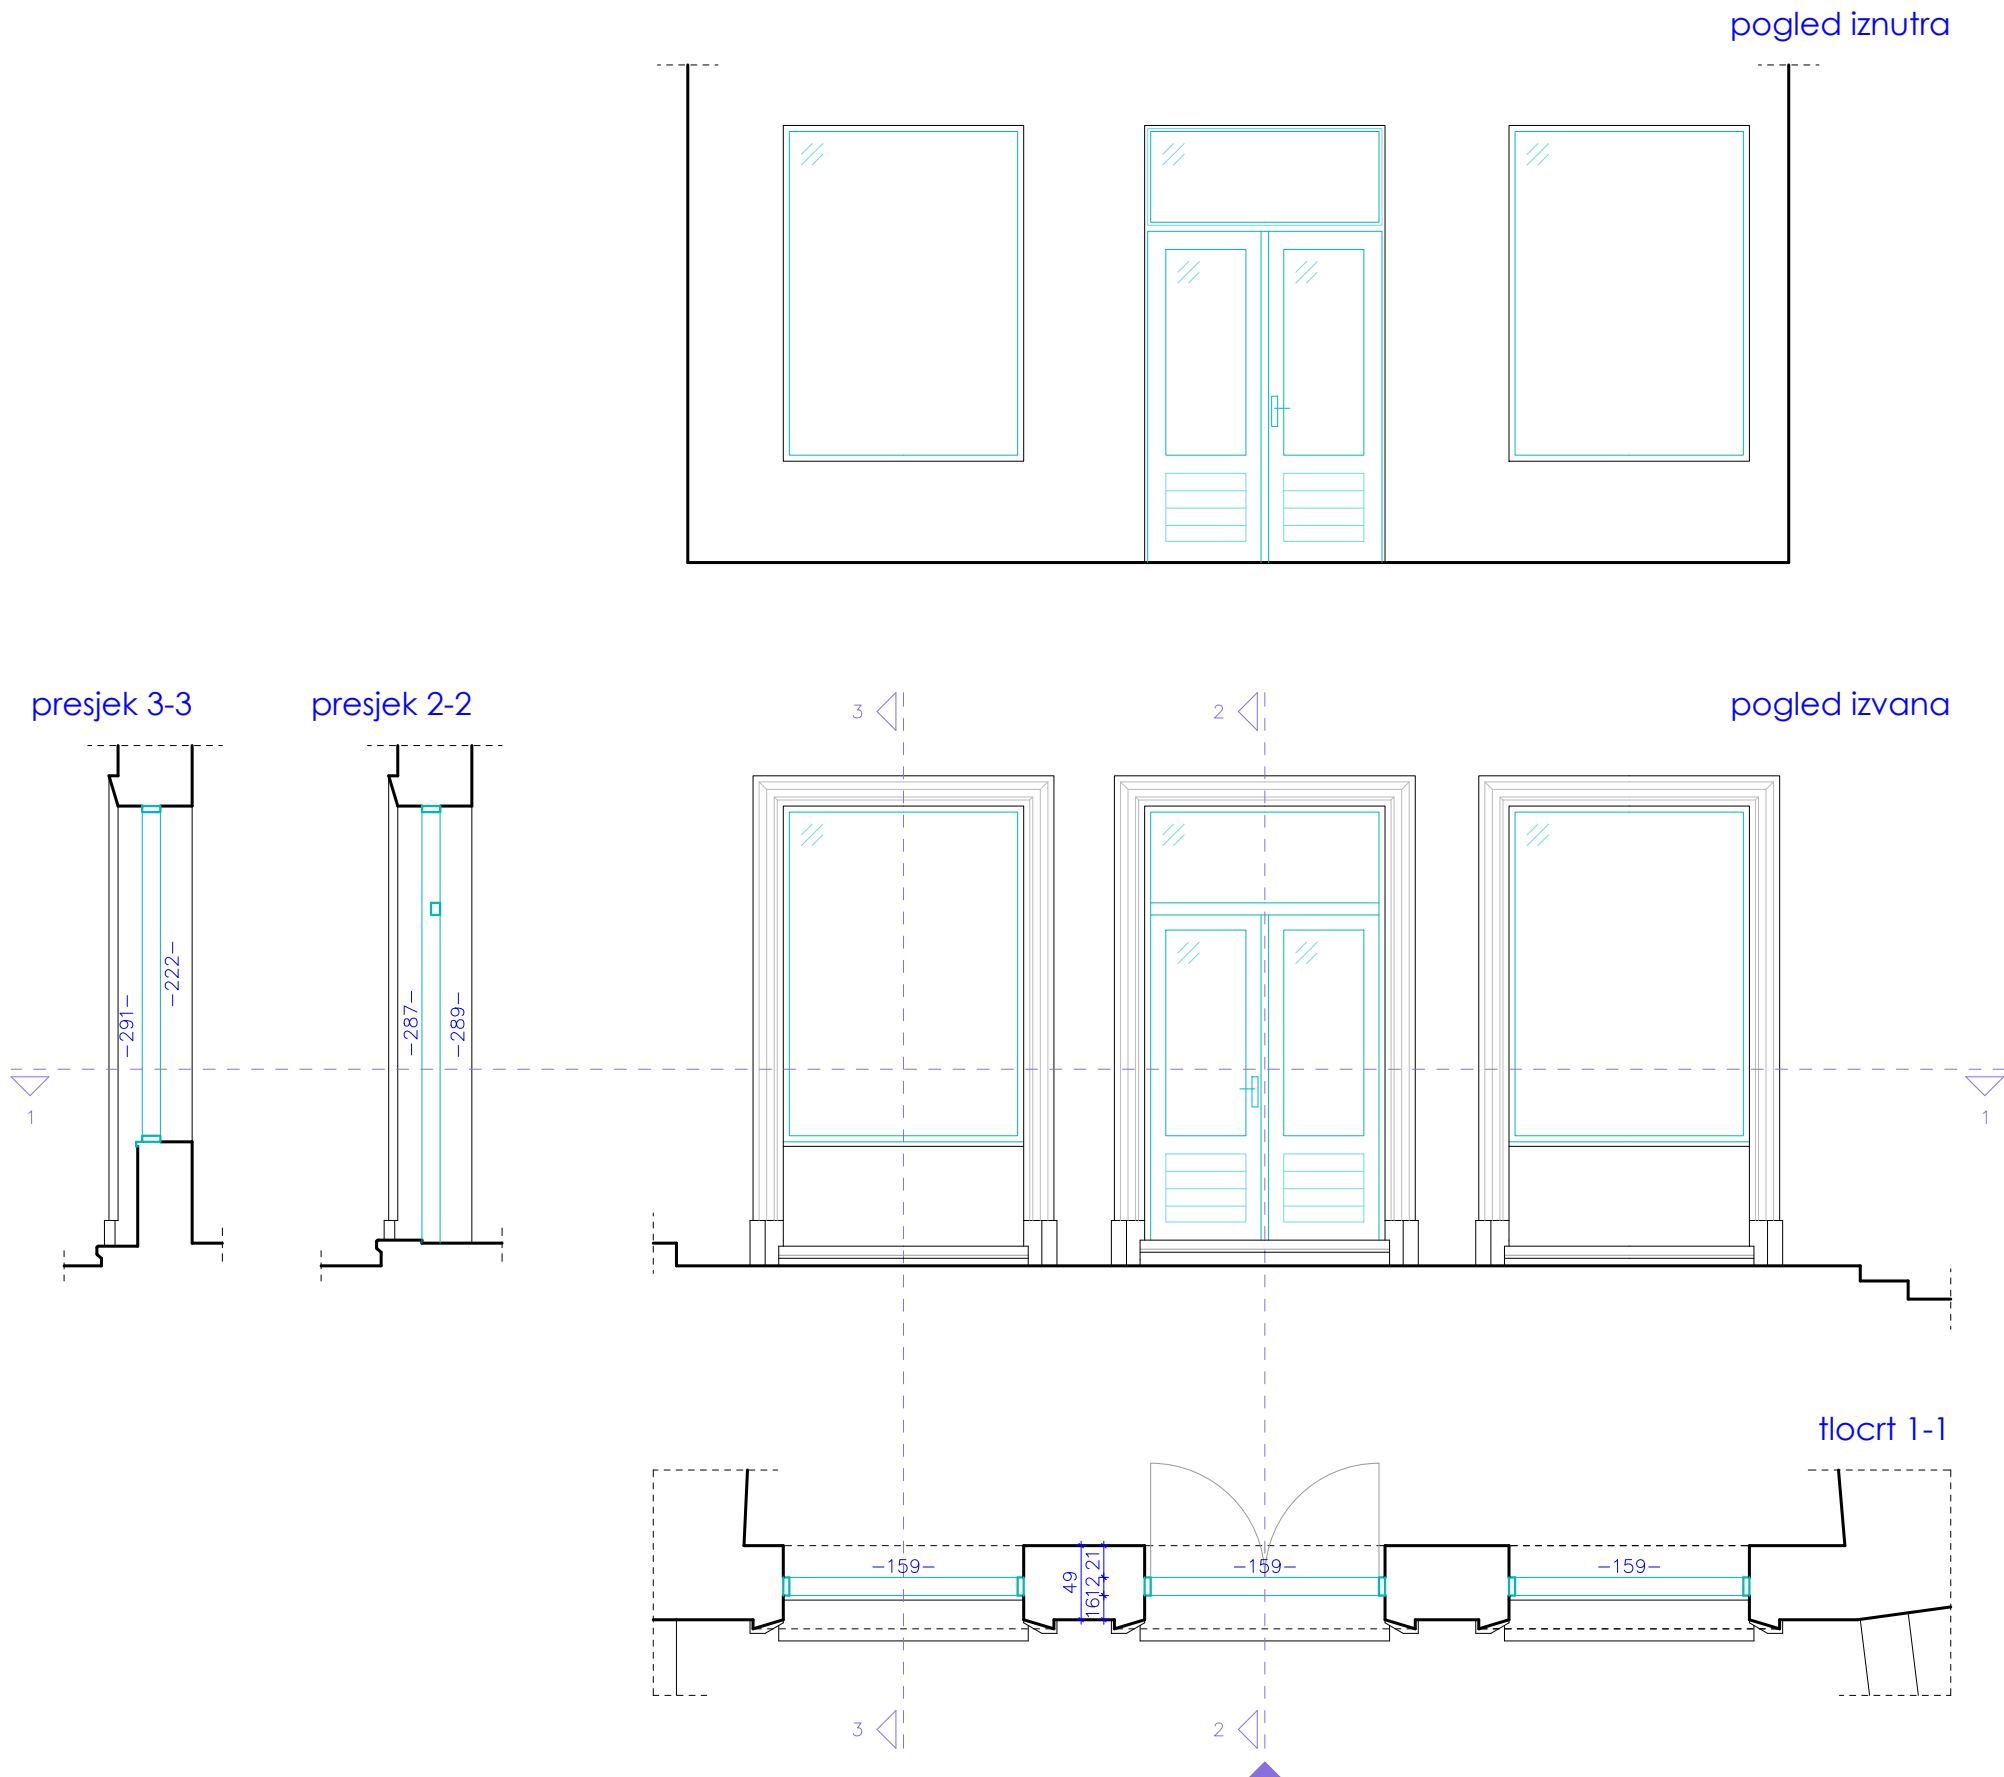




koping d.o.o. za projektiranje i usluge Vukovarska 1a, 34 000 Požega koping.pozega@gmail.com tel.: 034 271 437	
građevina	GRADSKI MUZEJ Matice hrvatske 1, Požega
investitor	GRAD POŽEGA Trg Svetog Trojstva 1, Požega
faza	postojeće stanje
sadržaj	ULAZNA VRATA I IZLOZI
projektant	Zoran Fumić, dipl. ing. arh.
suradnik	Josip Reponj, arh. teh.
broj i. d.	36-16/24
mjerilo	1:50
datum	travanj 2024.
list broj	1

ULAZNA VRATA I IZLOZI
Gradski muzej Požega
M 1:50

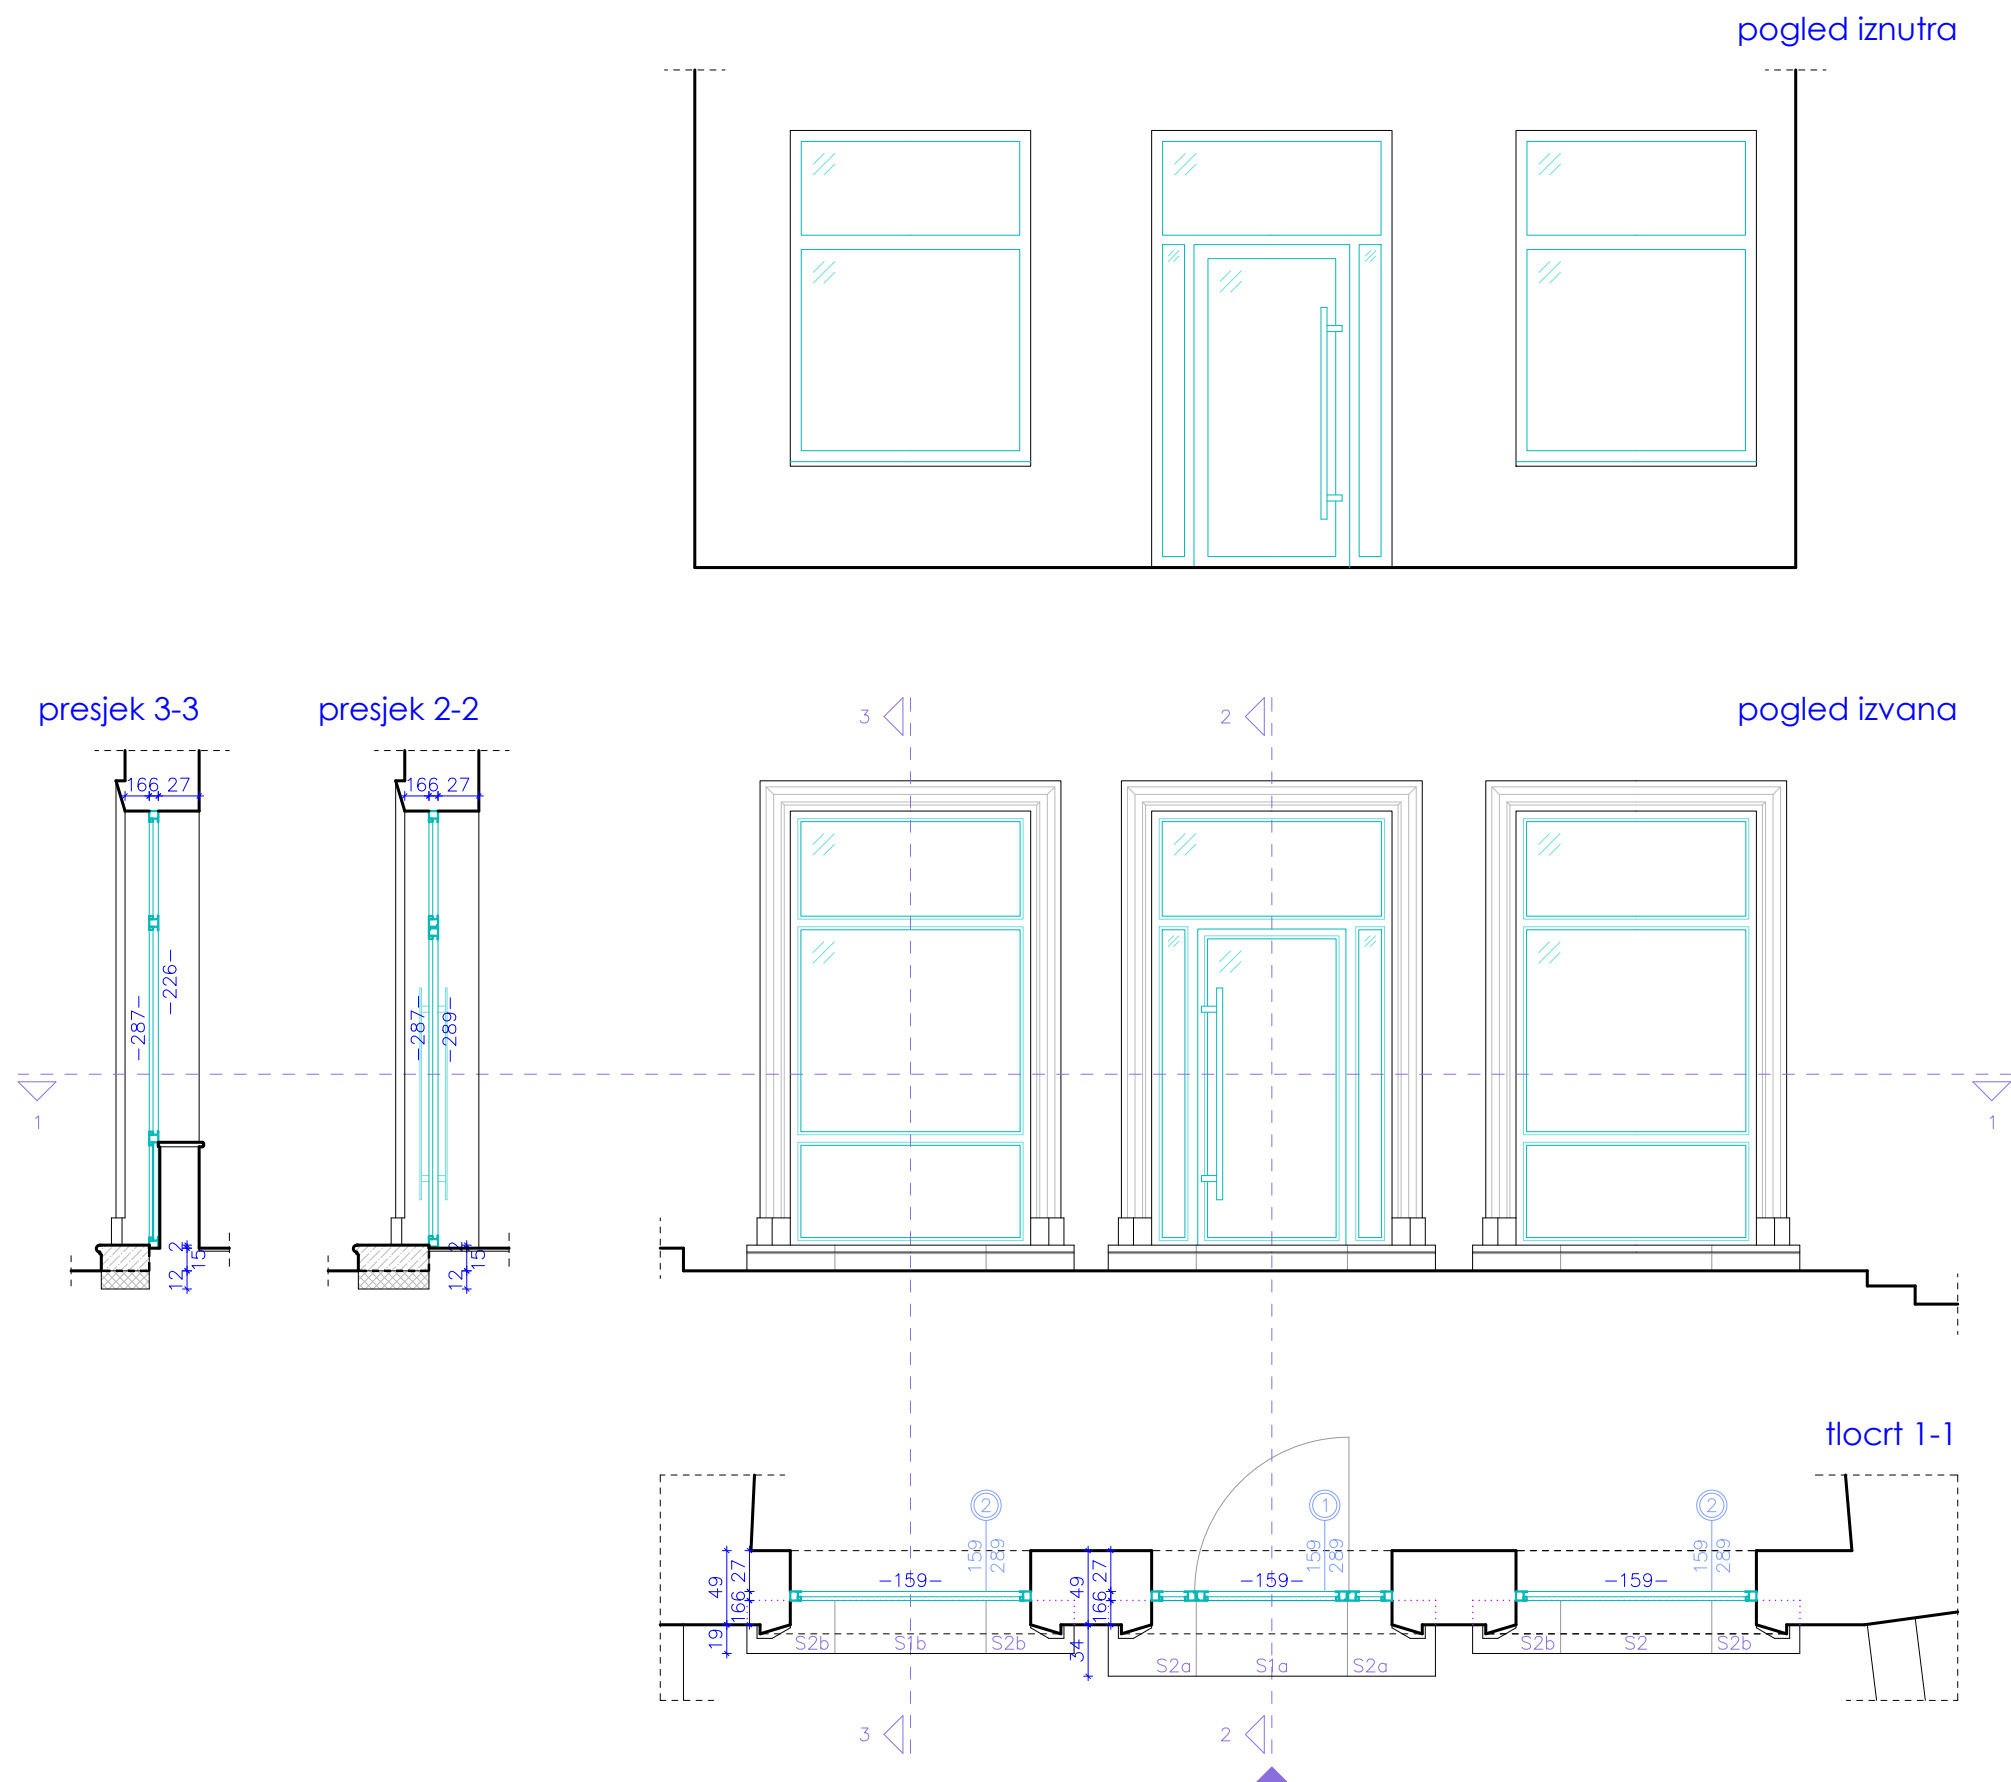

koping d.o.o. za projektiranje i usluge Vukovarska 1a, 34 000 Požega koping.pozega@gmail.com tel.: 034 271 437	
građevina	
GRADSKI MUZEJ	
Matice hrvatske 1, Požega	
investitor	
GRAD POŽEGA	
Trg Svetog Trojstva 1, Požega	
faza	
izvedbeni projekt	
sadržaj	
ULAZNA VRATA I IZLOZI	
projektant	
Zoran Fumić, dipl. ing. arh.	
suradnik	
Josip Reponj, arh. teh.	
broj t. d.	36-16/24
mjerilo	1:50
datum	travanj 2024.
list broj	2




STAVKA 1
 Gradski muzej Požega
 M 1:20
 kom 1

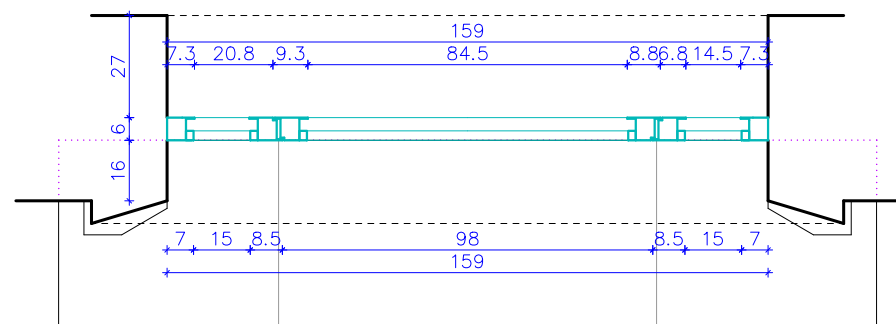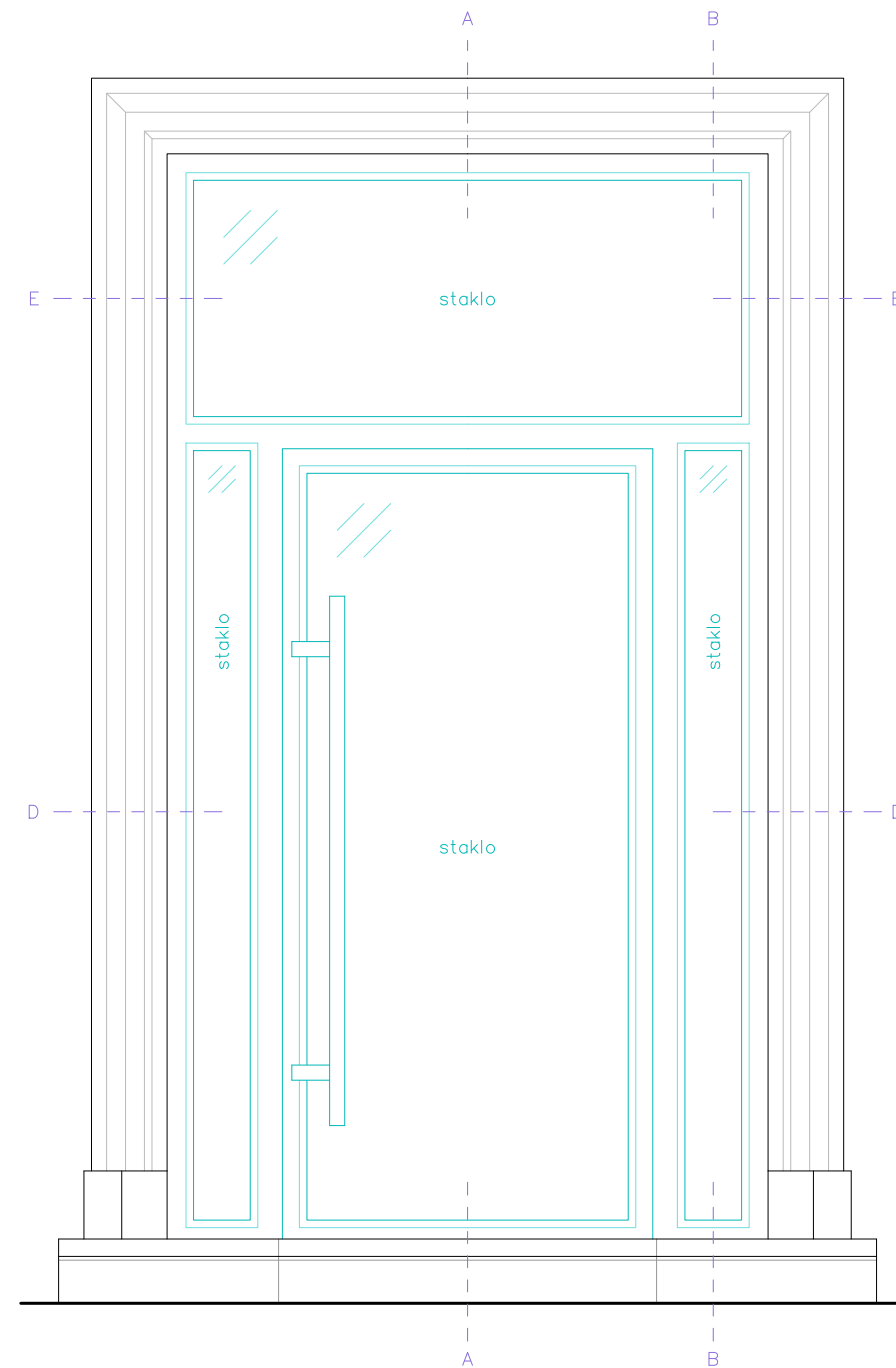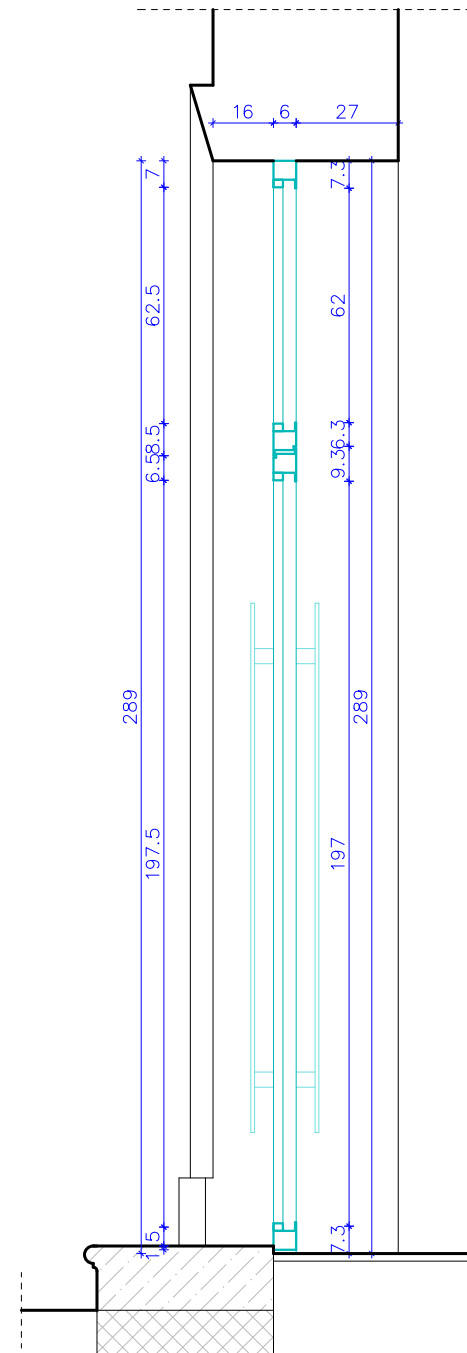

Prije izvedbe sve mjere provjeriti na građevini!

koping d.o.o.
za projektiranje i usluge
Vukovarska 1a, 34 000 Požega
koping.pozega@gmail.com | tel.: 034 271 437

STAVKA 2
Gradski muzej Požega
M 1:20
kom 2

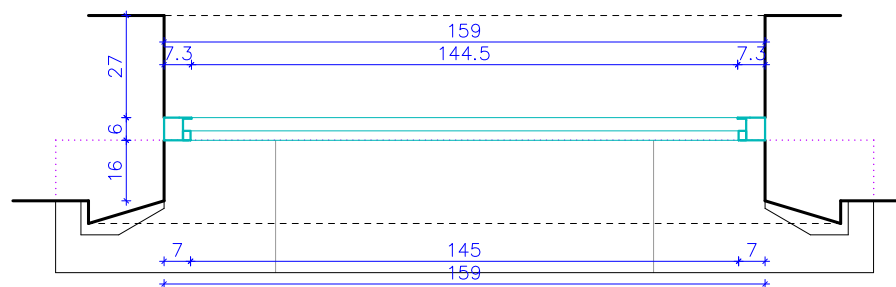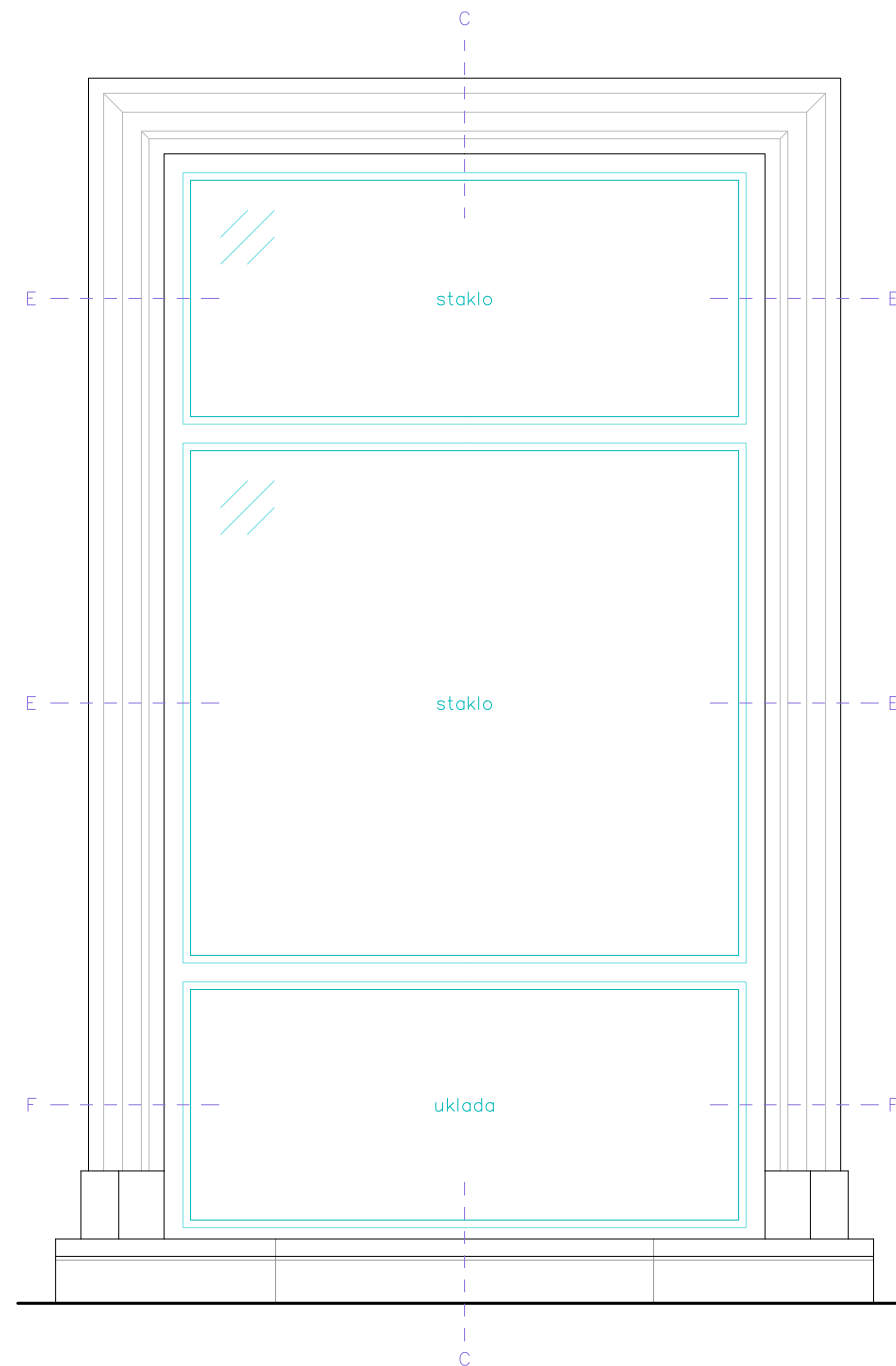
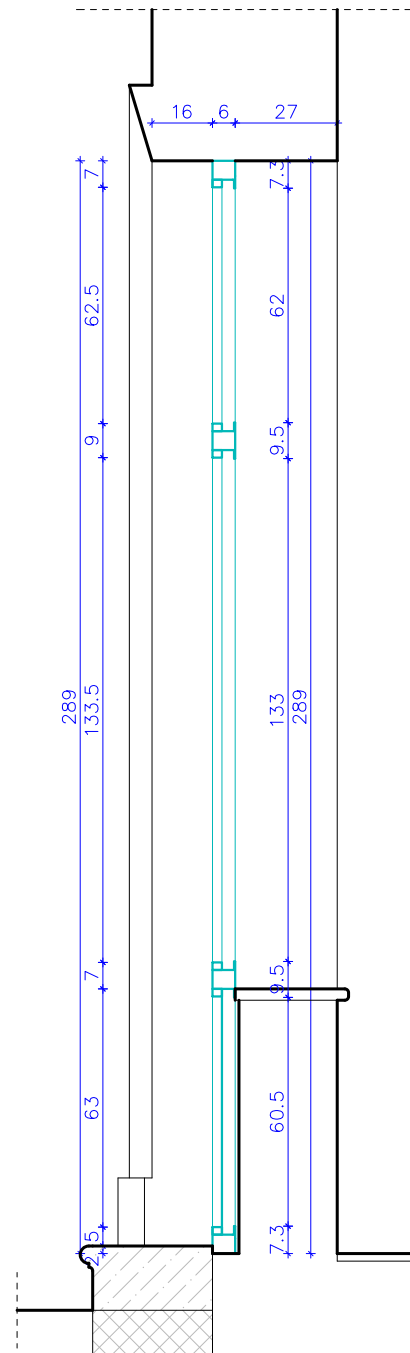


Prije izvedbe sve mjere
provjeriti na građevini!

koping d.o.o.
za projektiranje i usluge
Vukovarska 1a, 34 000 Požega
koping.pozega@gmail.com | tel.: 034 271 437

DETALJ BRAVARIJE
Gradski muzej Požega
M 1:5

presjeci

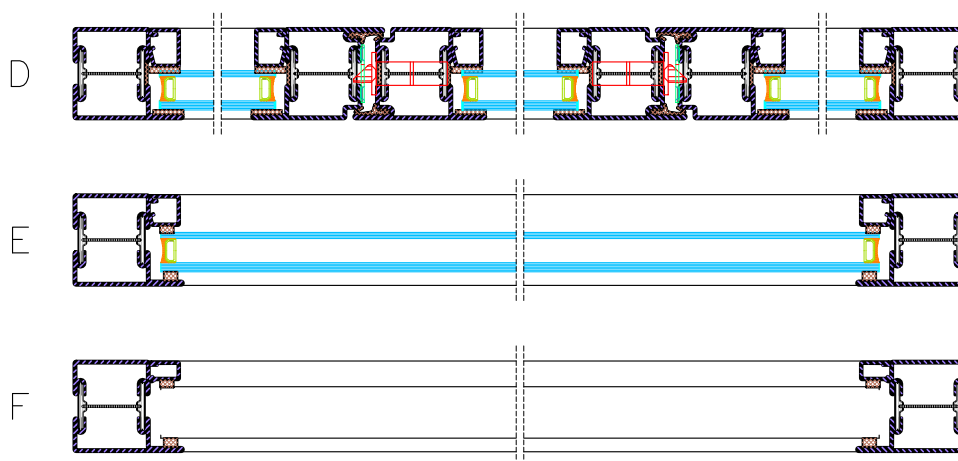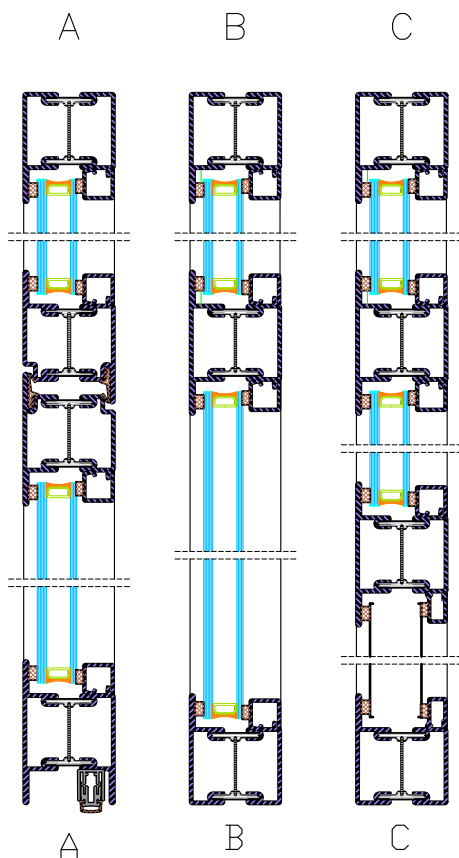


tlocrti

PROFIL KAMENE STUBE


Gradski muzej Požega

M 1:10

presjek

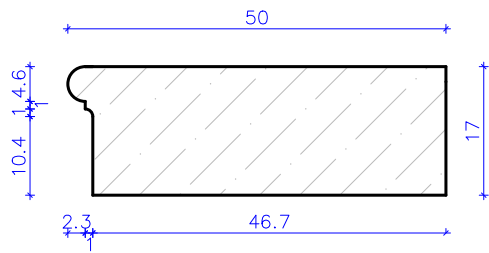

presjek

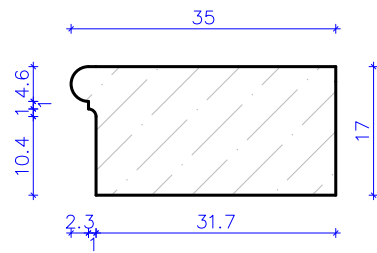


S1a kom 1

S1b kom 1

S2a kom 2

S2b kom 2

tlocrt

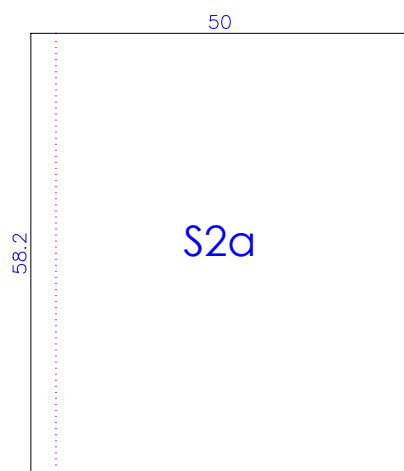

tlocrt

