


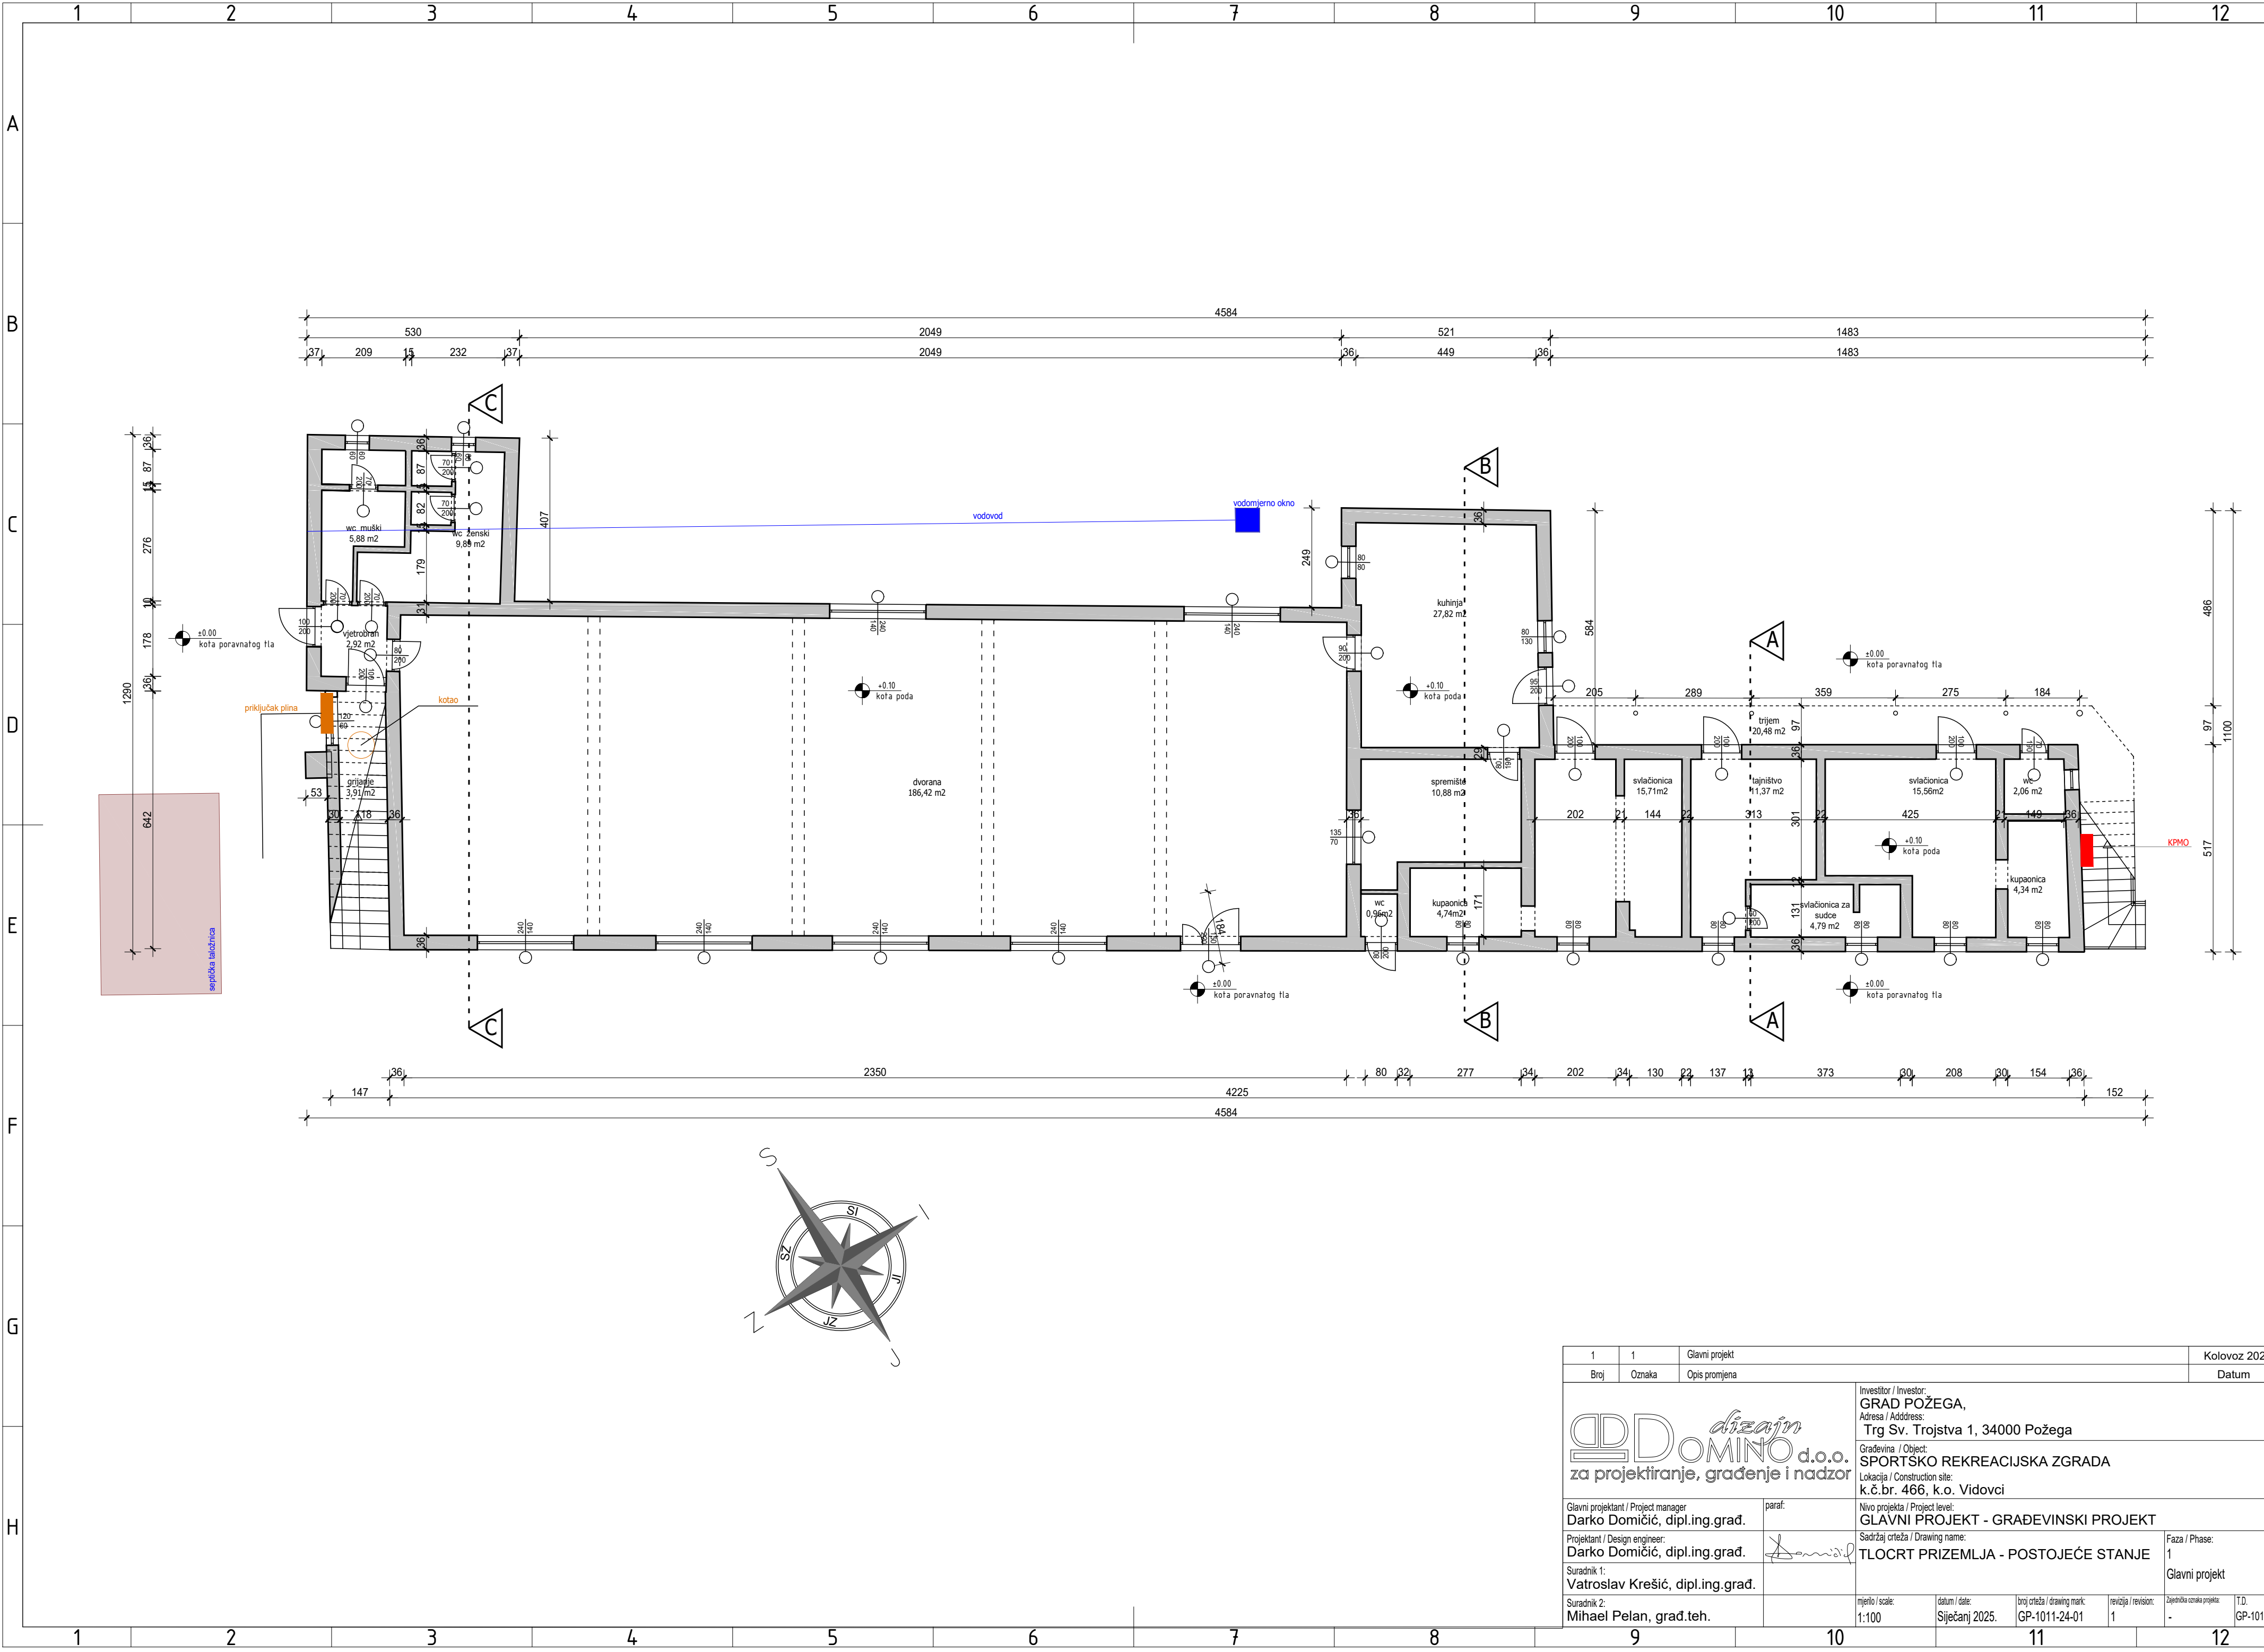


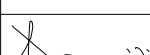



1	1	Glavni projekt	Kolovoz 2024.		
Broj	Oznaka	Opis promjena	Datum		
			Investitor / Investor: GRAD POŽEGA, Adresa / Address: Trg Sv. Trojstva 1, 34000 Požega		
			Građevina / Object: SPORTSKO REKREACIJSKA ZGRADA		
			Lokacija / Construction site: k.č.br. 466, k.o. Vidovci		
Glavni projektant / Project manager Darko Domićić, dipl.ing.građ.		paraf:	Nivo projekta / Project level: GLAVNI PROJEKT - GRADEVINSKI PROJEKT		
Projektant / Design engineer: Darko Domićić, dipl.ing.građ.			Sadržaj crteža / Drawing name: TLOCRT PRIZEMLJA - POSTOJEĆE STANJE		Faza / Phase: 1
Suradnik 1: Vatroslav Krešić, dipl.ing.građ.					Glavni projekt
Suradnik 2: Mihael Pelan, građ.teh.			mjerilo / scale: 1:100	datum / date: Siječanj 2025.	broj crteža / drawing mark: GP-1011-24-01
				revizija / revision: 1	Zapovjedna oznaka projekta: -
					T.D. GP-1011-24

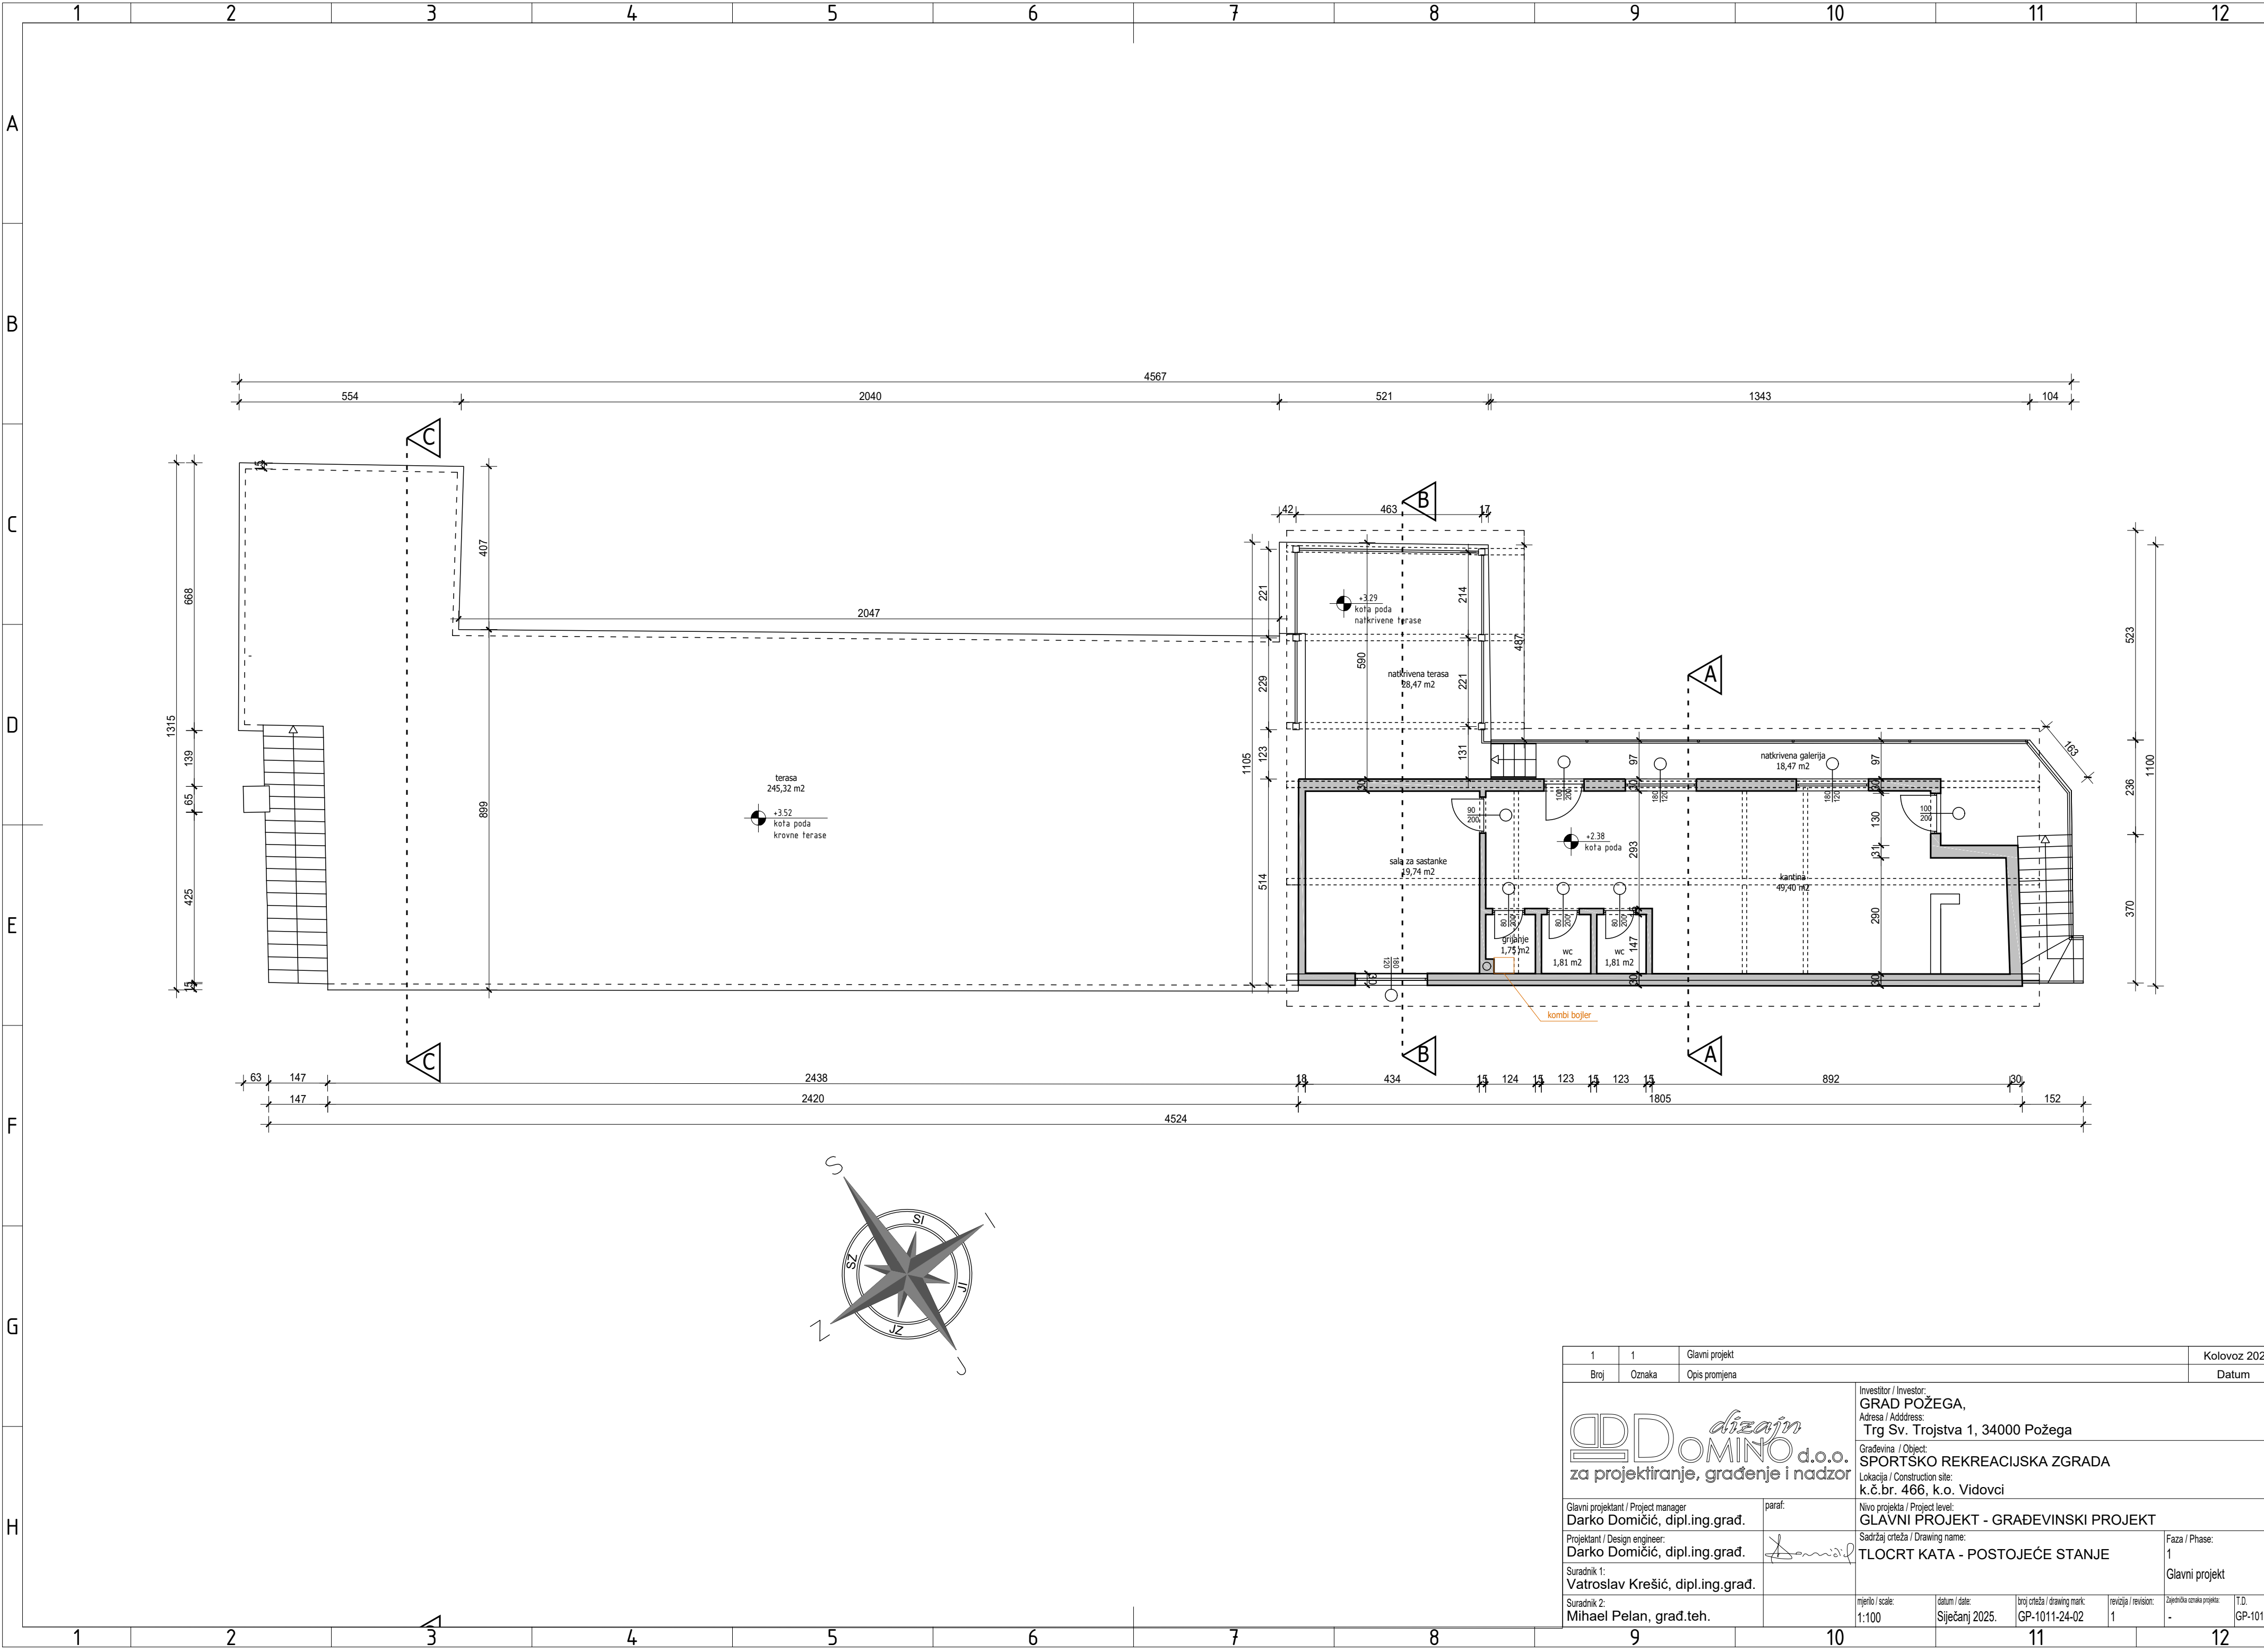

1		1		Glavni projekt		Kolovoz 2024.	
Broj		Oznaka		Opis promjena		Datum	
ddd dizajn DOMINO d.o.o. za projektiranje, građenje i nadzor				Investitor / Investor: GRAD POŽEGA,			
				Adresa / Address: Trg Sv. Trojstva 1, 34000 Požega			
				Građevina / Object: SPORTSKO REKREACIJSKA ZGRADA			
				Lokacija / Construction site: k.č.br. 466, k.o. Vidovci			
Glavni projektant / Project manager Darko Domićić, dipl.ing.građ.		paraf:		Nivo projekta / Project level: GLAVNI PROJEKT - GRAĐEVINSKI PROJEKT			
Projektant / Design engineer: Darko Domićić, dipl.ing.građ.				Sadržaj crteža / Drawing name: TLOCRT KATA - POSTOJEĆE STANJE		Faza / Phase: 1 Glavni projekt	
Suradnik 1: Vatroslav Krešić, dipl.ing.građ.							
Suradnik 2: Mihael Pelan, građ.teh.				mjerilo / scale: 1:100	datum / date: Siječanj 2025.	broj crteža / drawing mark: GP-1011-24-02	revizija / revision: 1
						Zapovijest o izradi projekta: -	T.D. GP-1011-24

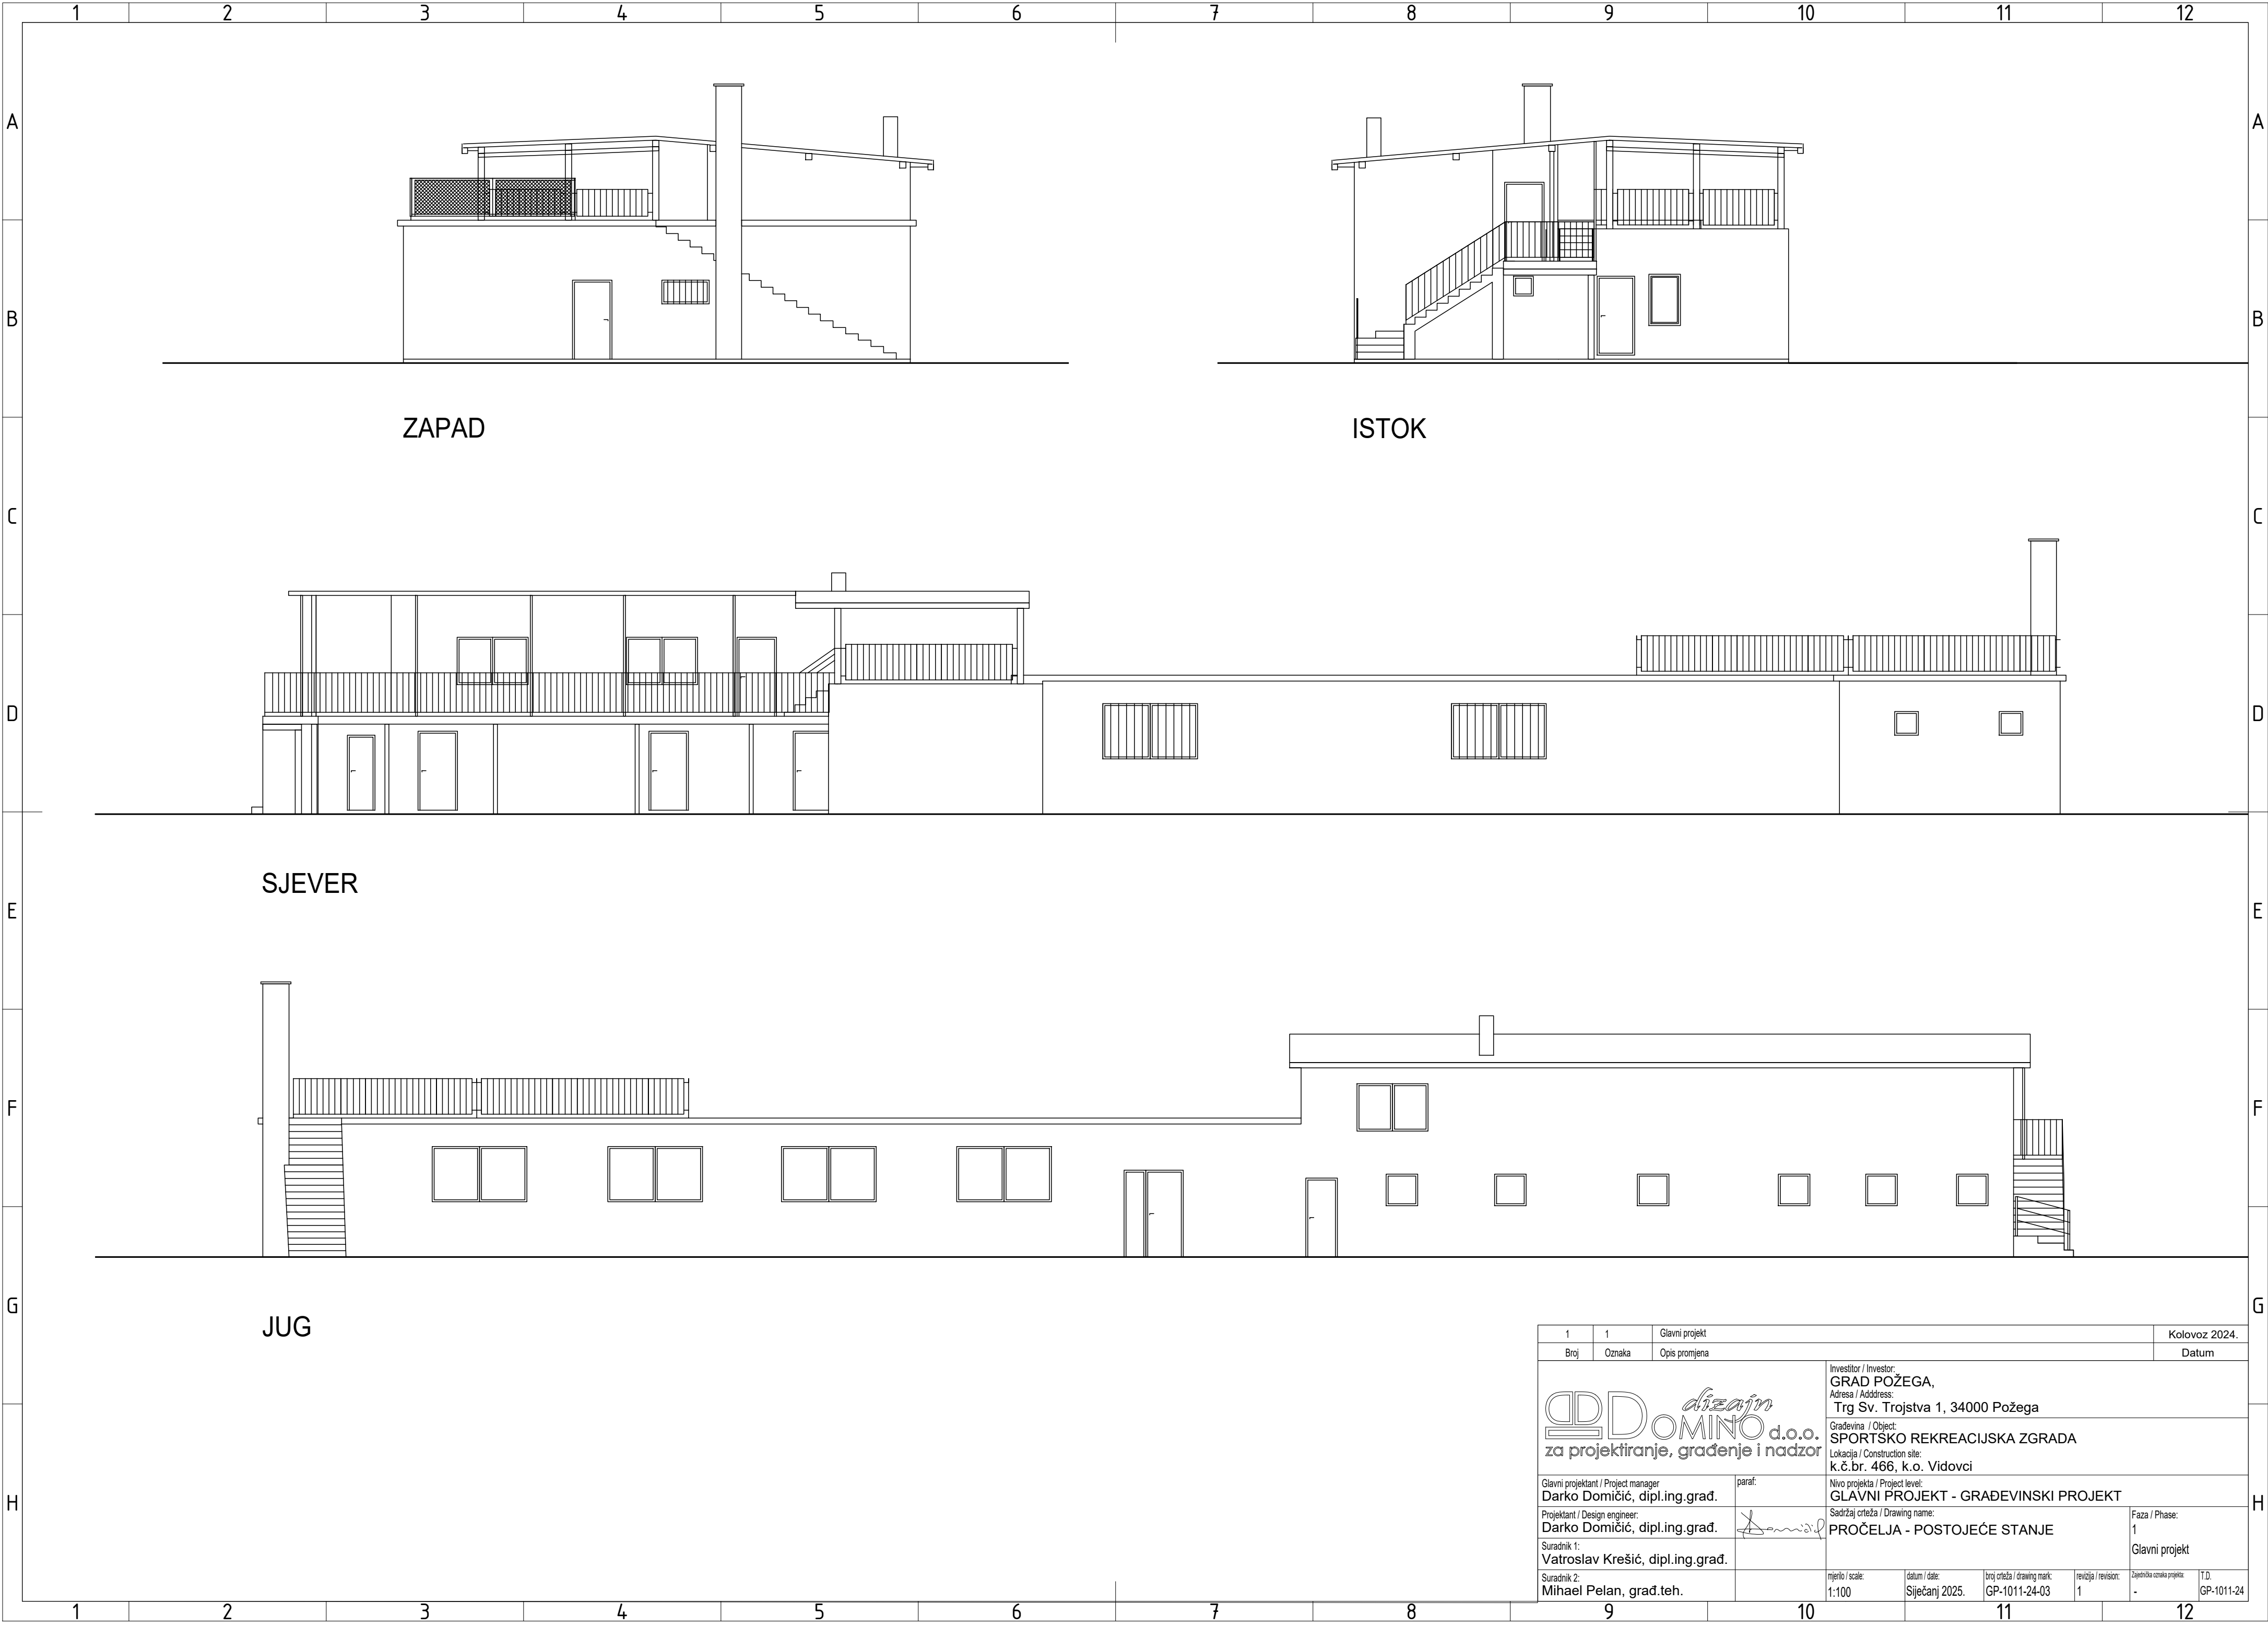

1		1		Glavni projekt		Kolovoz 2024.	
Broj		Oznaka		Opis promjena		Datum	
DDDOMINO dizajn d.o.o. za projektiranje, građenje i nadzor				Investitor / Investor: GRAD POŽEGA,			
				Adresa / Address: Trg Sv. Trojstva 1, 34000 Požega			
				Građevina / Object: SPORTSKO REKREACIJSKA ZGRADA			
				Lokacija / Construction site: k.č.br. 466, k.o. Vidovci			
Glavni projektant / Project manager Darko Domićić, dipl.ing.građ.		paraf:		Nivo projekta / Project level: GLAVNI PROJEKT - GRAĐEVINSKI PROJEKT			
Projektant / Design engineer: Darko Domićić, dipl.ing.građ.				Sadržaj crteža / Drawing name: PROČELJA - POSTOJEĆE STANJE		Faza / Phase: 1	
Suradnik 1: Vatroslav Krešić, dipl.ing.građ.						Glavni projekt	
Suradnik 2: Mihael Pelan, građ.teh.				mjerilo / scale: 1:100		datum / date: Siječanj 2025.	
				broj crteža / drawing mark: GP-1011-24-03		revizija / revision: 1	
				Zapovijest crteža projekta: -		T.D. GP-1011-24	

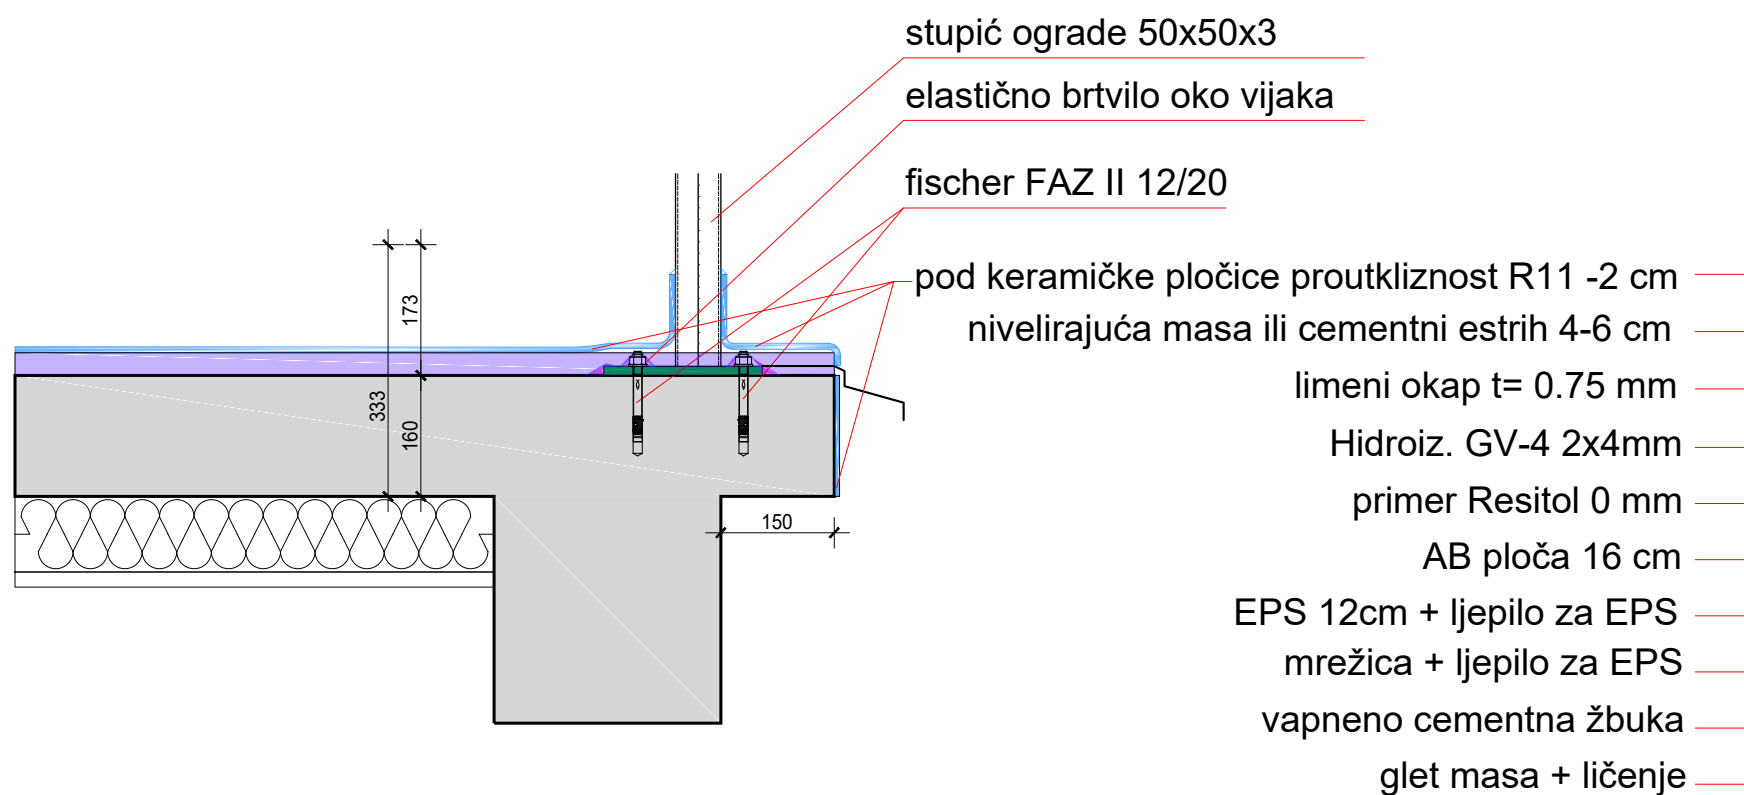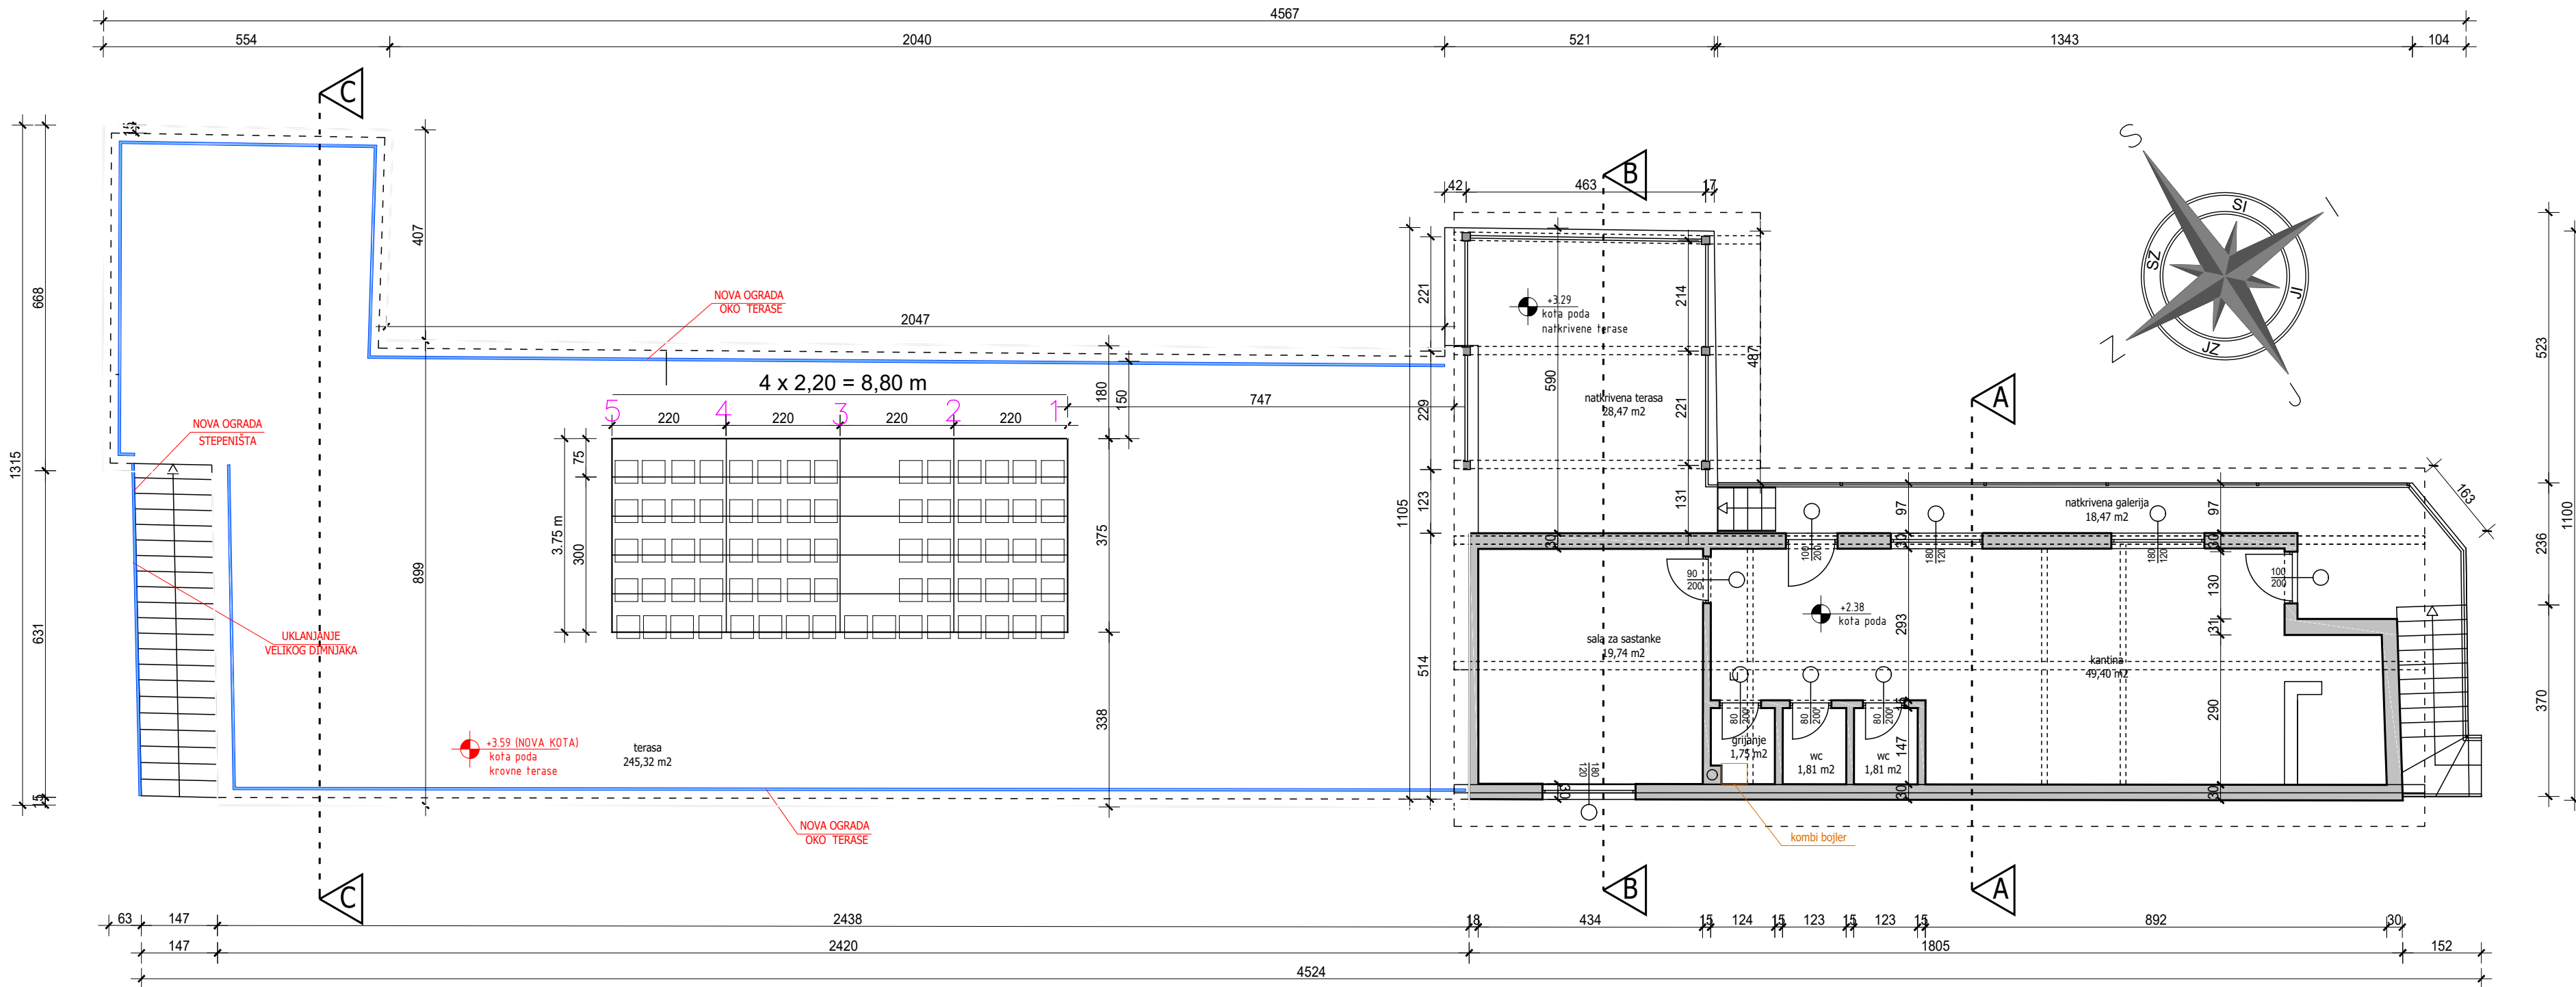

1	1	Glavni projekt	Kolovoz 2024.
Broj	Oznaka	Opis promjena	Datum
DD DOMINO d.o.o. za projektiranje, građenje i nadzor		Investitor / Investor: GRAD POŽEGA, Adresa / Address: Trg Sv. Trojstva 1, 34000 Požega	
Glavni projektant / Project manager: Darko Domićić, dipl.ing.građ.		Gradjevina / Objekt: SPORTSKO REKREACIJSKA ZGRADA	
Projektant / Design engineer: Darko Domićić, dipl.ing.građ.		Lokacija / Construction site: k.č.br. 466, k.o. Vidovci	
Suradnik 1: Vatroslav Krešić, dipl.ing.građ.		Nivo projekta / Project level: GLAVNI PROJEKT - GRAĐEVINSKI PROJEKT	
Suradnik 2: Mihael Pelan, građ.teh.		Sadržaj crteža / Drawing name: TLOCRT KATA NOVO STANJE	Faza / Phase: 1 Glavni projekt
mjerilo / scale: 1:100	datum / date: Siječanj 2025.	broj crteža / drawing mark: GP-1011-24-04	revizija / revision: 1
Zagreb/Škola crtanja projekta: -		T.D. GP-1011-24	

