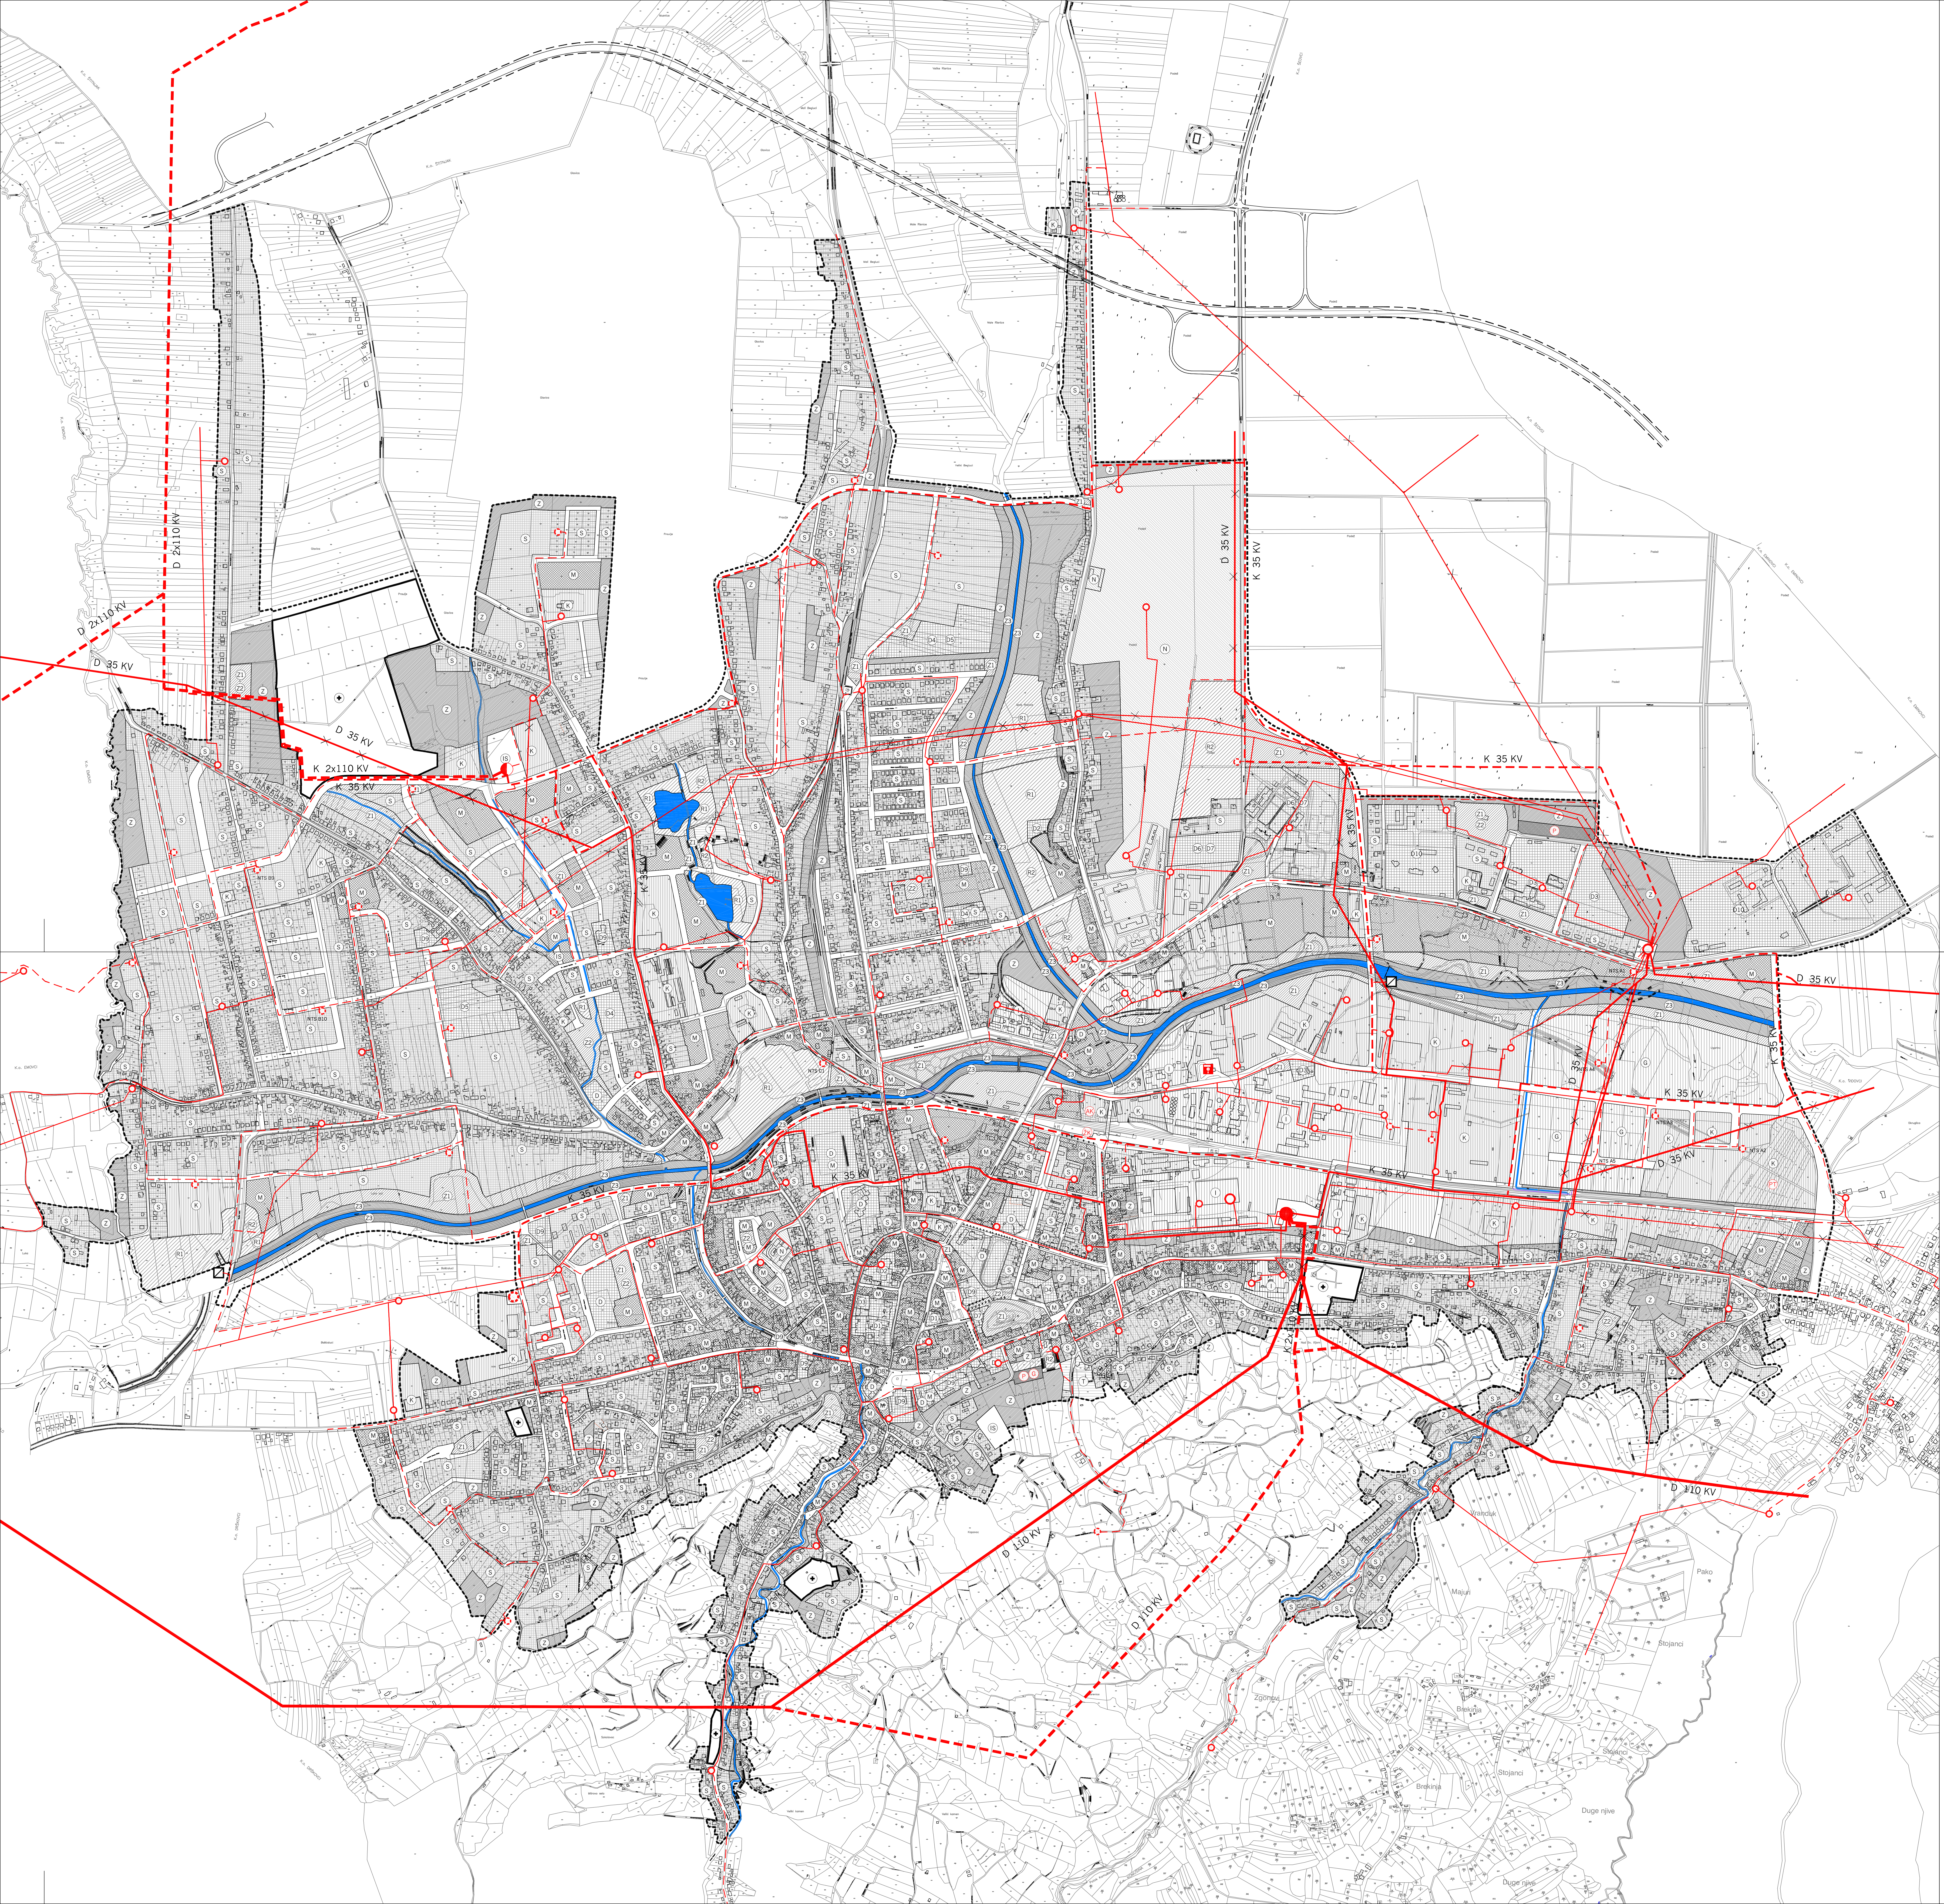

TUMAČ PLANSKOG ZNAKOVLJA

▬ ▬ ▬	GRANICA GUP-a

ELEKTROENERGETIKA

PROIZVODNI UREĐAJI

HIDROELEKTRANA

POSTOJEĆE/PLANIRANO

⊠	MALA HIDROELEKTRANA

TRANSFORMATORSKA I RASKLOPNA POSTROJENJA

●	◐	TS 110/35(10,20) kV
○	◌	TS 35/10(20) kV
○	◌	TS 20 kV

ELEKTROPRIJENOSNI UREĐAJI

D 110kV K 110kV	D 110kV K 110kV	DALEKOVOD 110 kV KABEL 110 kV
✕		ZRAČNI DALEKOVODI KOJI SE KABLIRAJU
D 35kV K 35kV	D 35kV K 35kV	DALEKOVOD 35 kV KABEL 35 kV
✕		ZRAČNI DALEKOVODI KOJI SE KABLIRAJU
D 20(10)kV K 20(10)kV	D 20(10)kV K 20(10)kV	DALEKOVOD 20(10) kV KABEL 20(10) kV
✕		ZRAČNI DALEKOVODI KOJI SE KABLIRAJU

MJ 1:5 000

S

1ha

0 50 100 500 m

Županija: POŽEŠKO - SLAVONSKA	Grad: POŽEGA
Naziv prostornog plana: GENERALNI URBANISTIČKI PLAN POŽEGE	
Naziv kartografskog prikaza: INFRASTRUKTURNI SUSTAVI I MREŽE ENERGETSKI SUSTAV - ELEKTROENERGETIKA	
Broj kartografskog prikaza: 3.2.a	Mjerilo kartografskog prikaza: 1:5000
Program mjera za unapređenje stanja u prostoru: Sl. novine Grada Požege 13/05 od 17.10.2005.	Odluka predstavničkog tijela o dodošenju plana: Sl. novine Grada Požege 8/06 od 3.5..2006.
Javna rasprava: Požeška kronika 16.12. 2004.	Javni uvid održan: 3.1. 2005. do 3.2.2005.
Pečat tijela odgovornog za provođenje javne rasprave:	Odgovorna osoba za provođenje javne rasprave: Jasminka Vodinelić dipl.ing.arh.
Suglasnost na plan prema čl. 26b. i 24 Zakona o prostornom uređenju (NN br. 30/94, 68/98, 62/00, 32/02 i 100/04) -Ured državne uprave u Požeško-slavonskoj županiji, Služba za gospodarstvo, prostorno uređenje, zaštitu okoliša i graditeljstvo; Klasa: 350-01/06-01/107, Ur.broj: 2177-03-04/1-06-3 od 2.5.2006. -Ministarstvo kulture, Uprava za zaštitu kulturne baštine, Konzervatorski odjel u Požegi; Klasa: UP/I-612-08/06-09/2007, Ur.broj: 532-04-07/1-06-06 od 24.4.2006. -Ministarstvo obrane, Uprava za matrijalne resurse, Služba za nekretnine, graditeljstvo i zaštitu okoliša; Klasa: 350-02/05-01/10, Ur.broj: 512 M3-020202-06-16 od 23.3.2006.	
Pravna osoba koja je izradila plan: URBANISTIČKI ZAVOD GRADA ZAGREBA d.o.o. ZAGREB, Britanski trg 12	
Pečat pravne osobe koja je izradila plan:	Odgovorna osoba: Luka Šulentić dipl. ing. arh.
Koordinator plana: Tea Mirković Berković, dipl. ing. arh.	
Stručni tim u izradi plana: 1. Tea Mirković Berković, dipl. ing. arh. 2. Slobodan Đurković, dipl ing. prom. 3. Marijan Crnković, dipl. ing. geod.	4. Miroslav Šreng, građ. teh. 5. Dunja Kos- Pleteš, dipl. ing arh. 6. Ana Rajčević dipl. ing mat.
Pečat Gradskog vijeća:	Predsjednik Gradskog vijeća: mr.sc. Marijan Cesarik dr. med.
Istovjetnost ovog prostornog plana s izvornikom ovjerava:	Pečat nadležnog tijela:

TUMAČ PLANSKOG ZNAKOVLJA

▬ ▬ ▬	GRANICA GUP-a

ELEKTROENERGETIKA

PROIZVODNI UREĐAJI

HIDROELEKTRANA

POSTOJEĆE/PLANIRANO

⊠	MALA HIDROELEKTRANA

TRANSFORMATORSKA I RASKLOPNA POSTROJENJA

●	◐	TS 110/35(10,20) kV
○	◌	TS 35/10(20) kV
○	◌	TS 20 kV

ELEKTROPRIJENOSNI UREĐAJI

D 110kV K 110kV	D 110kV K 110kV	DALEKOVOD 110 kV KABEL 110 kV
✕		ZRAČNI DALEKOVODI KOJI SE KABLIRAJU
D 35kV K 35kV	D 35kV K 35kV	DALEKOVOD 35 kV KABEL 35 kV
✕		ZRAČNI DALEKOVODI KOJI SE KABLIRAJU
D 20(10)kV K 20(10)kV	D 20(10)kV K 20(10)kV	DALEKOVOD 20(10) kV KABEL 20(10) kV
✕		ZRAČNI DALEKOVODI KOJI SE KABLIRAJU

MJ 1:5 000

S

1ha

0 50 100 500 m

Županija: POŽEŠKO - SLAVONSKA	Grad: POŽEGA
Naziv prostornog plana: GENERALNI URBANISTIČKI PLAN POŽEGE	
Naziv kartografskog prikaza: INFRASTRUKTURNI SUSTAVI I MREŽE ENERGETSKI SUSTAV - ELEKTROENERGETIKA	
Broj kartografskog prikaza: 3.2.b	Mjerilo kartografskog prikaza: 1:5000
Program mjera za unapređenje stanja u prostoru: Sl. novine Grada Požege 13/05 od 17.10.2005.	Odluka predstavničkog tijela o dodošenju plana: Sl. novine Grada Požege 8/06 od 3.5..2006.
Javna rasprava: Požeška kronika 16.12. 2004.	Javni uvid održan: 3.1. 2005. do 3.2.2005.
Pečat tijela odgovornog za provođenje javne rasprave:	Odgovorna osoba za provođenje javne rasprave: Jasminka Vodinelić dipl.ing.arh.
Suglasnost na plan prema čl. 26b. i 24 Zakona o prostornom uređenju (NN br. 30/94, 68/98, 62/00, 32/02 i 100/04) -Ured državne uprave u Požeško-slavonskoj županiji, Služba za gospodarstvo, prostorno uređenje, zaštitu okoliša i graditeljstvo; Klasa: 350-01/06-01/107, Ur.broj: 2177-03-04/1-06-3 od 2.5.2006. -Ministarstvo kulture, Uprava za zaštitu kulturne baštine, Konzervatorski odjel u Požegi; Klasa: UP/I-612-08/06-09/2007, Ur.broj: 532-04-07/1-06-06 od 24.4.2006. -Ministarstvo obrane, Uprava za matrijalne resurse, Služba za nekretnine, graditeljstvo i zaštitu okoliša; Klasa: 350-02/05-01/10, Ur.broj: 512 M3-020202-06-16 od 23.3.2006.	
Pravna osoba koja je izradila plan: URBANISTIČKI ZAVOD GRADA ZAGREBA d.o.o. ZAGREB, Britanski trg 12	
Pečat pravne osobe koja je izradila plan:	Odgovorna osoba: Luka Šulentić dipl. ing. arh.
Koordinator plana: Tea Mirković Berković, dipl. ing. arh.	
Stručni tim u izradi plana: 1. Tea Mirković Berković, dipl. ing. arh. 2. Slobodan Đurković, dipl ing. prom. 3. Marijan Crnković, dipl. ing. geod.	4. Miroslav Šreng, građ. teh. 5. Dunja Kos- Pleteš, dipl. ing arh. 6. Ana Rajčević dipl. ing mat.
Pečat Gradskog vijeća:	Predsjednik Gradskog vijeća: mr.sc. Marijan Cesarik dr. med.
Istovjetnost ovog prostornog plana s izvornikom ovjerava:	Pečat nadležnog tijela: