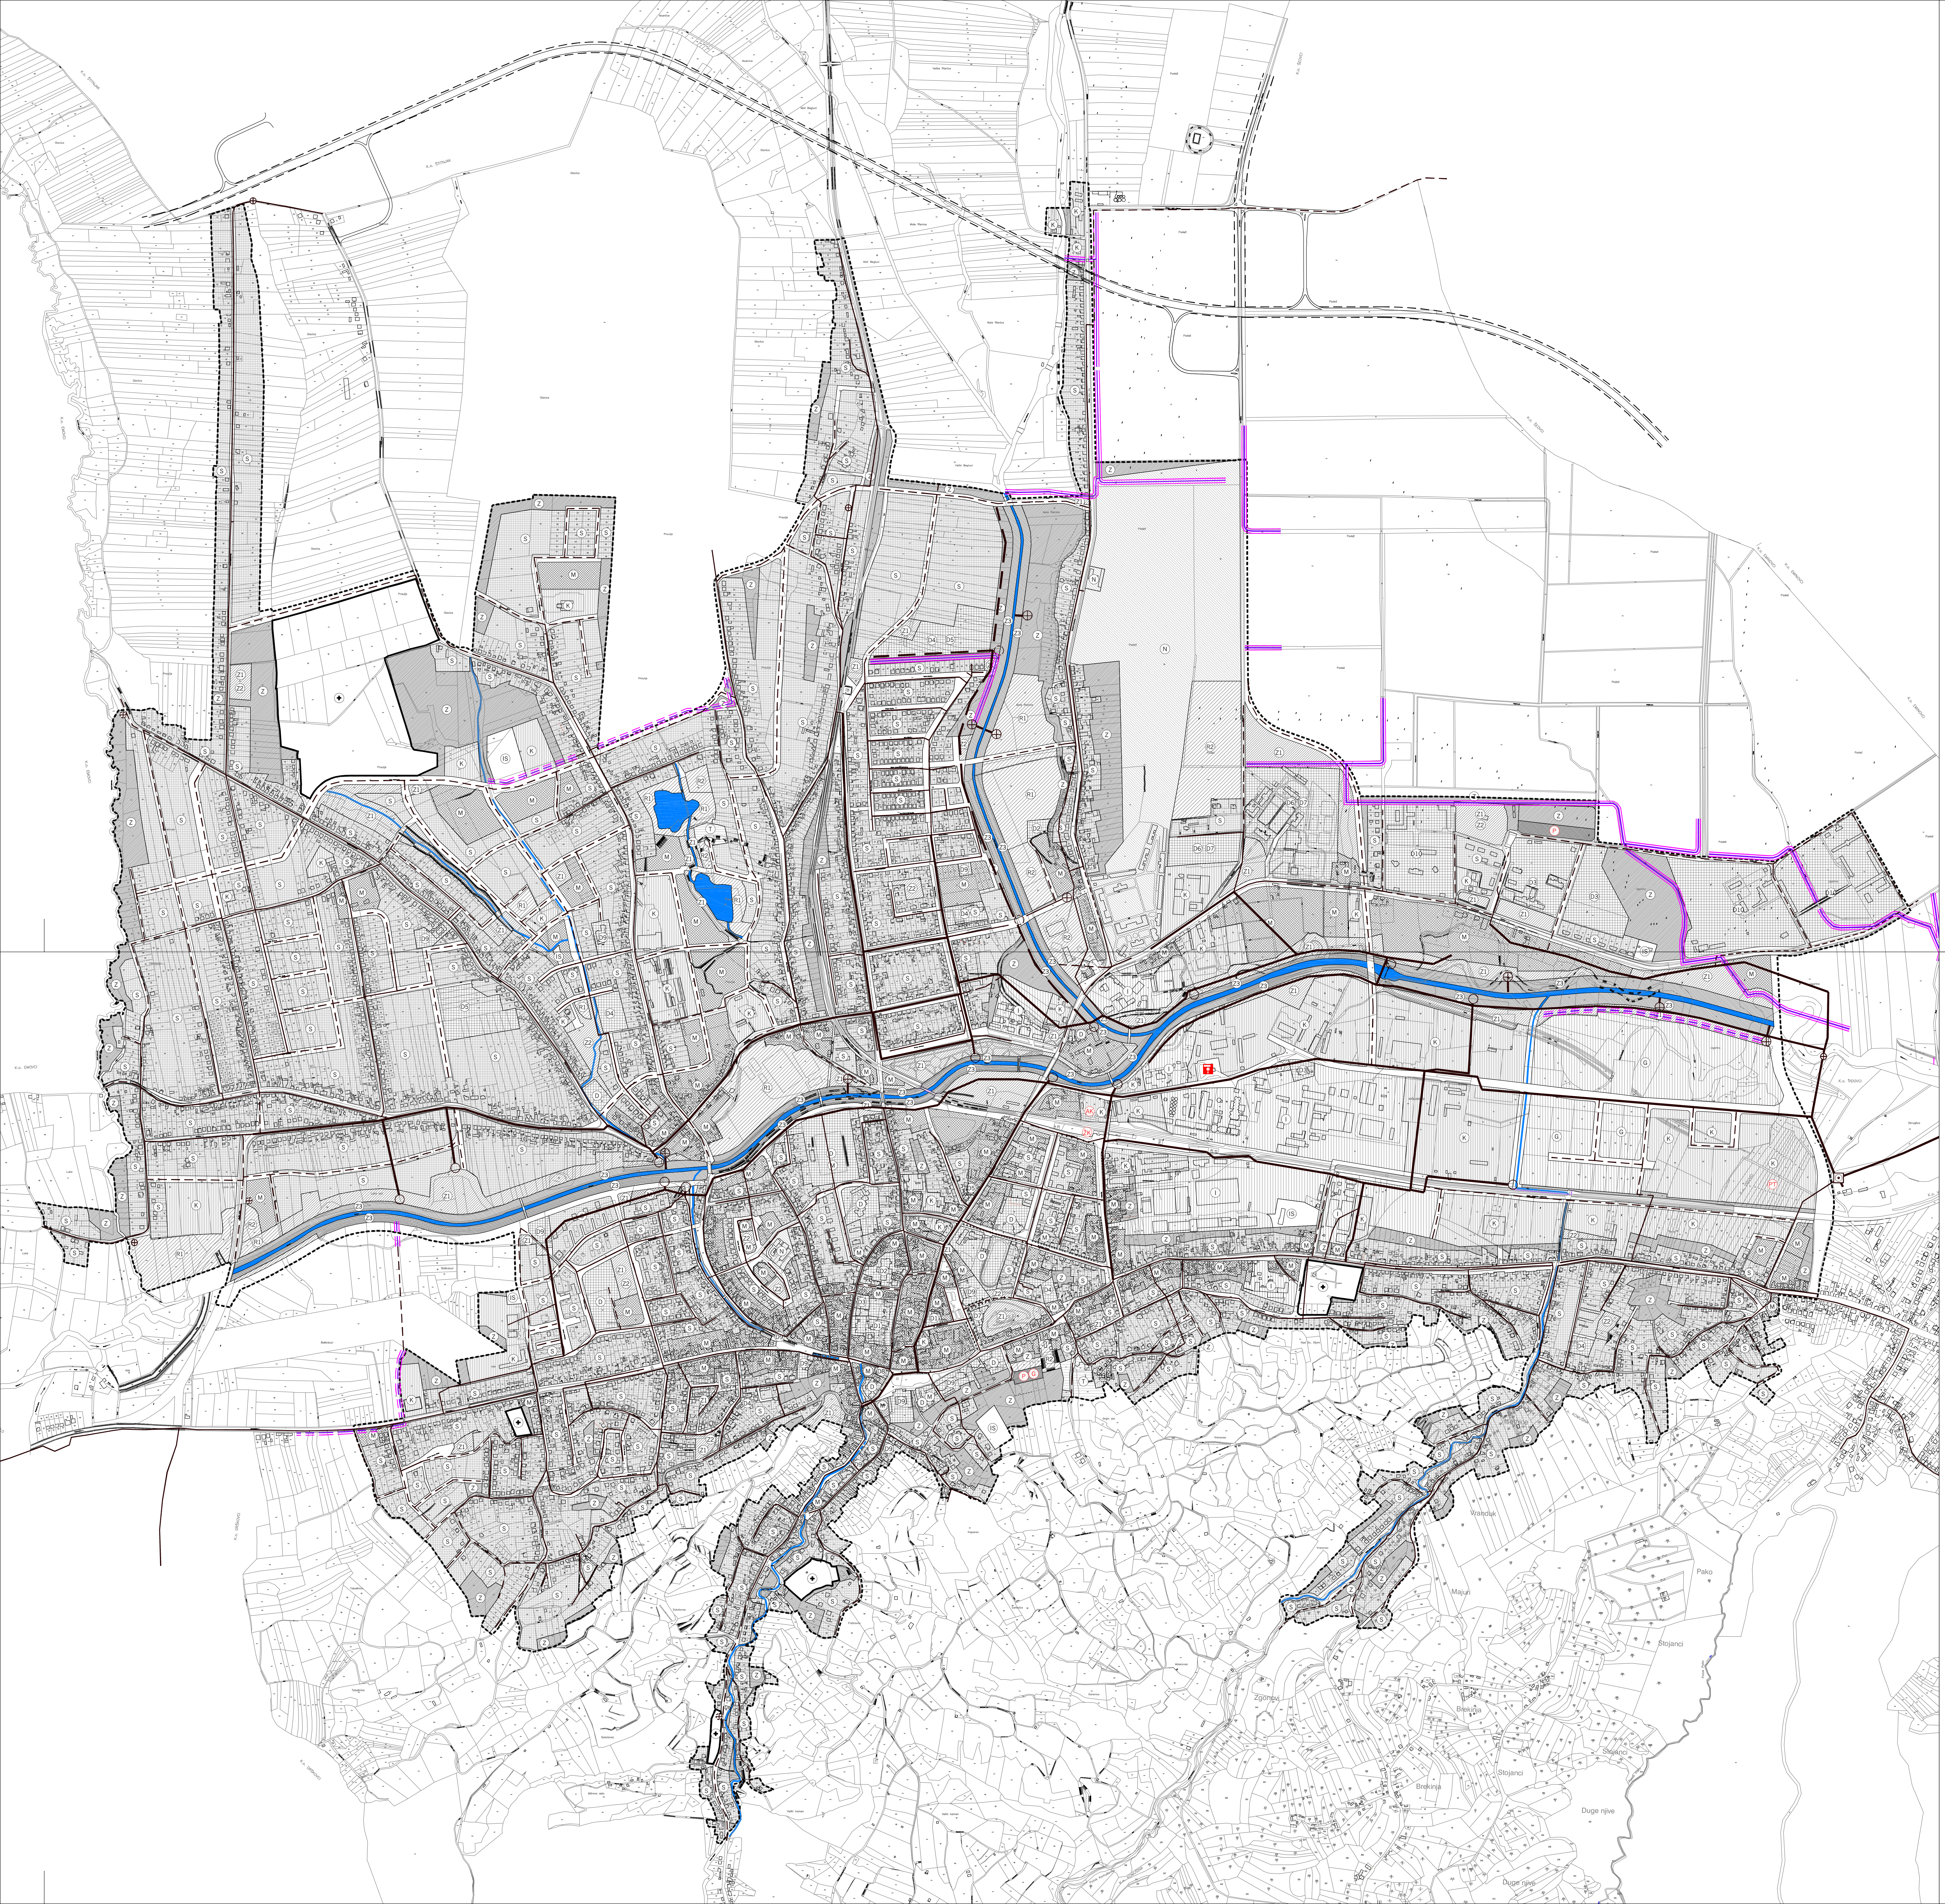

TUMAČ PLANSKOG ZNAKOVLJA

- - - -		GRANICA GUP-a

VODNOGOSPODARSKI SUSTAV

ODVODNJA OTPADNIH VODA

POSTOJEĆE/PLANIRANO

⊡		UREĐAJ ZA PROČIŠĆAVANJE OTPADNIH VODA
●		ISPUST OTPADNIH VODA
⊕	⊕	CRPNA STANICA
○	◌	PRELJEV KIŠNI
⊕		UPUST ZAOBALNE ODVODNJE
━	╍	GLAVNI ODVODNI KANAL (KOLEKTOR)
─	- - -	OSTALI ODVODNI KANALI

UREĐENJE VODOTOKA I VODA
REGULACIJSKI I ZAŠTITNI SUSTAV

═	╌	KANAL (ODTERETNI, LATERALNI)
🟦		VODOTOK I VODNE POVRŠINE

MJ 1:5 000 S

1ha

0 50 100 500 m

Županija: POŽEŠKO - SLAVONSKA
Grad: POŽEGA

Naziv prostornog plana:

GENERALNI URBANISTIČKI PLAN POŽEGE

Naziv kartografskog prikaza:
INFRASTRUKTURNI SUSTAVI I MREŽE
VODNOGOSPODARSKI SUSTAV - ODVODNJA OTPADNIH VODA

Broj kartografskog prikaza: 3.4.a
Mjerilo kartografskog prikaza: 1:5000

Program mjera za unapređenje stanja u prostoru:
Sl. novine Grada Požege 13/05 od 17.10.2005.

Odluka predstavničkog tijela o dodošenju plana:
Sl. novine Grada Požege 8/06 od 3.5..2006.

Javna rasprava:
Požeška kronika 16.12. 2004.

Javni uvid održan:
3.1. 2005. do 3.2.2005.

Pečat tijela odgovornog za provođenje javne rasprave:

Odgovorna osoba za provođenje javne rasprave:
Jasminka Vodinelić dipl.ing.arh.

Suglasnost na plan prema čl. 26b. i 24 Zakona o prostornom uređenju (NN br. 30/94, 68/98, 62/00, 32/02 i 100/04)
-Ured državne uprave u Požeško-slavonskoj županiji, Služba za gospodarstvo, prostorno uređenje, zaštitu okoliša i graditeljstvo; Klasa: 350-01/06-01/107, Ur.broj: 2177-03-04/1-06-3 od 2.5.2006.
-Ministarstvo kulture, Uprava za zaštitu kulturne baštine, Konzervatorski odjel u Požegi; Klasa: UP/I-612-08/06-09/2007, Ur.broj: 532-04-07/1-06-06 od 24.4.2006.
-Ministarstvo obrane, Uprava za matrijalne resurse, Služba za nekretnine, graditeljstvo i zaštitu okoliša; Klasa: 350-02/05-01/10, Ur.broj: 512 M3-020202-06-16 od 23.3.2006.

Pravna osoba koja je izradila plan:
URBANISTIČKI ZAVOD GRADA ZAGREBA d.o.o. ZAGREB, Britanski trg 12

Pečat pravne osobe koja je izradila plan:

Odgovorna osoba:
Luka Šulentić dipl. ing. arh.

Koordinator plana: Tea Mirković Berković, dipl. ing. arh.

Stručni tim u izradi plana:
1. Tea Mirković Berković, dipl. ing. arh.
2. Slobodan Đurković, dipl ing. prom.
3. Marijan Crnković, dipl. ing. geod.
4. Miroslav Šreng, građ. teh.
5. Dunja Kos- Pleteš, dipl. ing arh.
6. Ana Rajčević dipl. ing mat.

Pečat Gradskog vijeća:

Predsjednik Gradskog vijeća:
mr.sc. Marijan Cesarik dr. med.

Istovjetnost ovog prostornog plana s izvornikom ovjerava:

Pečat nadležnog tijela:

TUMAČ PLANSKOG ZNAKOVLJA

- - - - GRANICA GUP-a

VODNOGOSPODARSKI SUSTAV

ODVODNJA OTPADNIH VODA

POSTOJEĆE/PLANIRANO

⊡ UREĐAJ ZA PROČIŠĆAVANJE OTPADNIH VODA
● ISPUST OTPADNIH VODA
⊕ ⊕ CRPNA STANICA
○ ◌ PRELJEV KIŠNI
⊕ UPUST ZAOBALNE ODVODNJE
━ ╍ GLAVNI ODVODNI KANAL (KOLEKTOR)
─ - - - OSTALI ODVODNI KANALI

UREĐENJE VODOTOKA I VODA
REGULACIJSKI I ZAŠTITNI SUSTAV

═ ╌ KANAL (ODTERETNI, LATERALNI)
🟦 VODOTOK I VODNE POVRŠINE

MJ 1:5 000 S

1ha

0 50 100 500 m

Županija: POŽEŠKO - SLAVONSKA
Grad: POŽEGA

Naziv prostornog plana:

GENERALNI URBANISTIČKI PLAN POŽEGE

Naziv kartografskog prikaza:
INFRASTRUKTURNI SUSTAVI I MREŽE
VODNOGOSPODARSKI SUSTAV - ODVODNJA OTPADNIH VODA

Broj kartografskog prikaza: 3.4.b
Mjerilo kartografskog prikaza: 1:5000

Program mjera za unapređenje stanja u prostoru:
Sl. novine Grada Požege 13/05 od 17.10.2005.

Odluka predstavničkog tijela o dodošenju plana:
Sl. novine Grada Požege 8/06 od 3.5..2006.

Javna rasprava:
Požeška kronika 16.12. 2004.

Javni uvid održan:
3.1. 2005. do 3.2.2005.

Pečat tijela odgovornog za provođenje javne rasprave:

Odgovorna osoba za provođenje javne rasprave:
Jasminka Vodinelić dipl.ing.arh.

Suglasnost na plan prema čl. 26b. i 24 Zakona o prostornom uređenju (NN br. 30/94, 68/98, 62/00, 32/02 i 100/04)
-Ured državne uprave u Požeško-slavonskoj županiji, Služba za gospodarstvo, prostorno uređenje, zaštitu okoliša i graditeljstvo; Klasa: 350-01/06-01/107, Ur.broj: 2177-03-04/1-06-3 od 2.5.2006.
-Ministarstvo kulture, Uprava za zaštitu kulturne baštine, Konzervatorski odjel u Požegi; Klasa: UP/I-612-08/06-09/2007, Ur.broj: 532-04-07/1-06-06 od 24.4.2006.
-Ministarstvo obrane, Uprava za matrijalne resurse, Služba za nekretnine, graditeljstvo i zaštitu okoliša; Klasa: 350-02/05-01/10, Ur.broj: 512 M3-020202-06-16 od 23.3.2006.

Pravna osoba koja je izradila plan:
URBANISTIČKI ZAVOD GRADA ZAGREBA d.o.o. ZAGREB, Britanski trg 12

Pečat pravne osobe koja je izradila plan:

Odgovorna osoba:
Luka Šulentić dipl. ing. arh.

Koordinator plana: Tea Mirković Berković, dipl. ing. arh.

Stručni tim u izradi plana:
1. Tea Mirković Berković, dipl. ing. arh.
2. Slobodan Đurković, dipl ing. prom.
3. Marijan Crnković, dipl. ing. geod.
4. Miroslav Šreng, građ. teh.
5. Dunja Kos- Pleteš, dipl. ing arh.
6. Ana Rajčević dipl. ing mat.

Pečat Gradskog vijeća:

Predsjednik Gradskog vijeća:
mr.sc. Marijan Cesarik dr. med.

Istovjetnost ovog prostornog plana s izvornikom ovjerava:

Pečat nadležnog tijela: