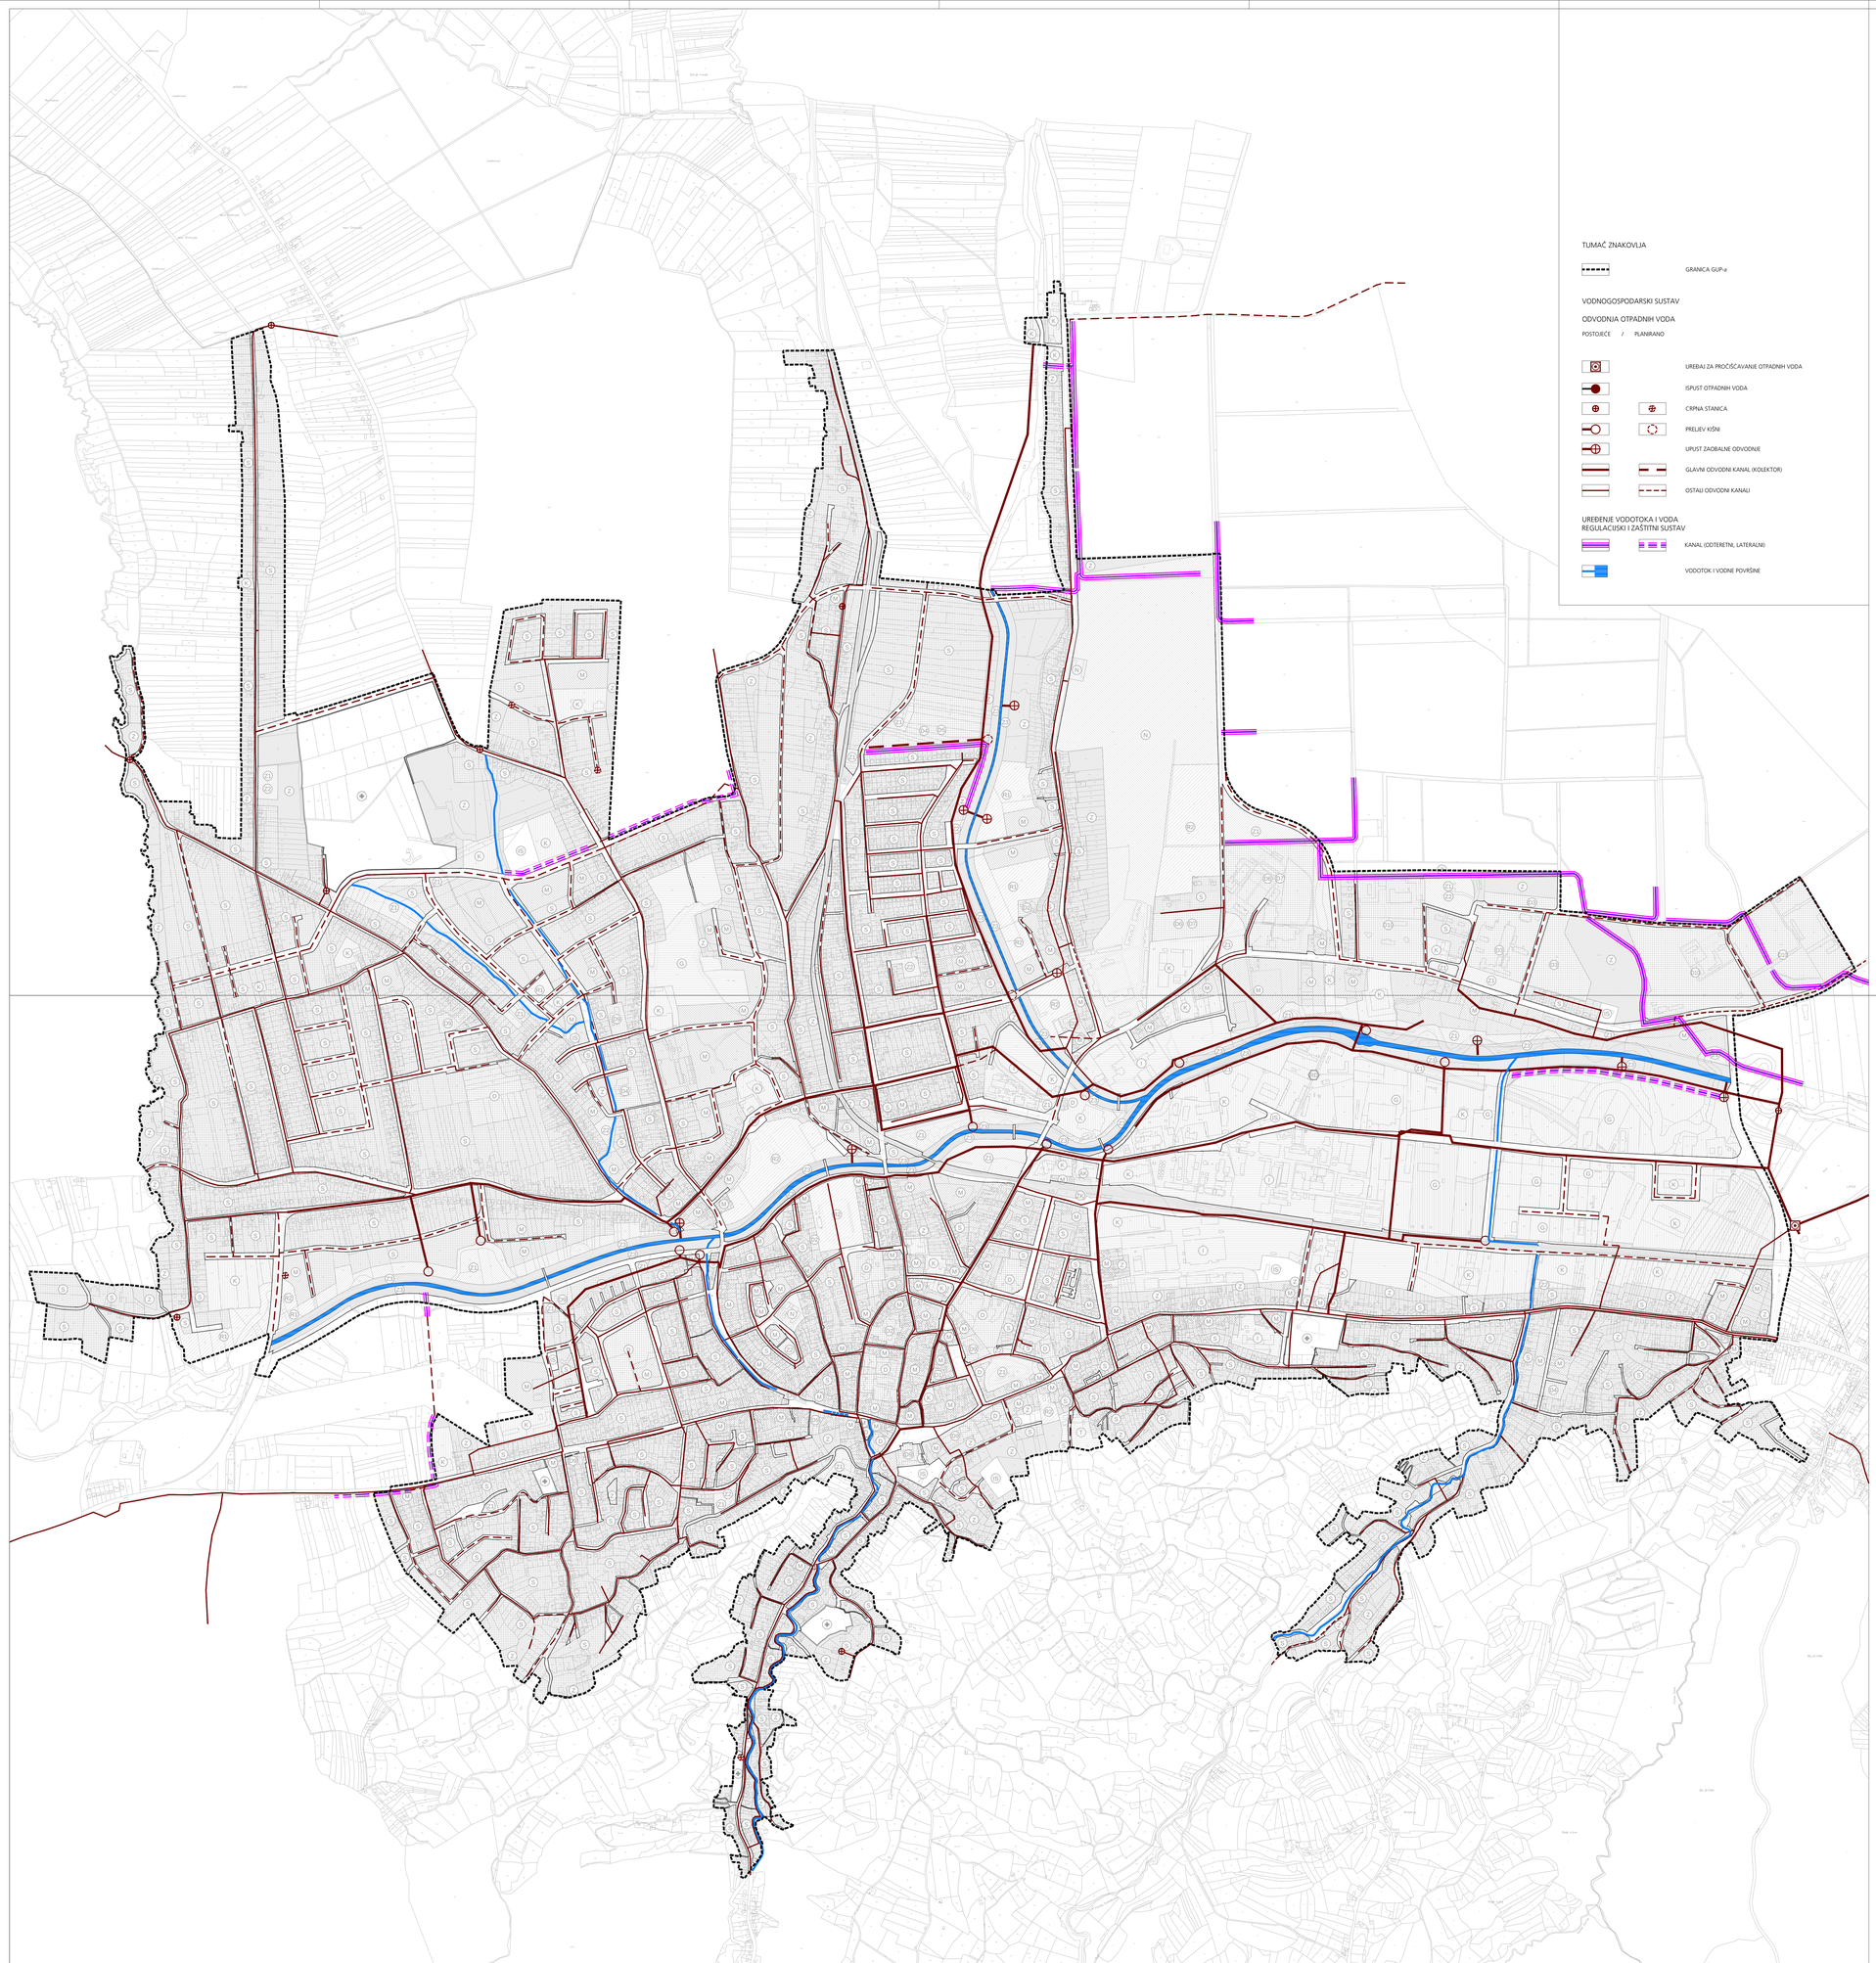

TUMAČ ZNAKOVLJA

GRANICA GUP-a

VODNOGOSPODARSKI SUSTAV

ODVODNJA OTPADNIH VODA

POSTOJEĆE / PLANIRANO

UREĐAJ ZA PROČIŠĆAVANJE OTPADNIH VODA

ISPUST OTPADNIH VODA

CRPNA STANICA

PRELJEV KIŠNI

UPUST ZAOBALNE ODVODNJE

GLAVNI ODVODNI KANAL (KOLEKTOR)

OSTALI ODVODNI KANALI

UREĐENJE VODOTOKA I VODA
REGULACIJSKI I ZAŠTITNI SUSTAV

KANAL (ODTERETNI, LATERALNI)

VODOTOK I VODNE POVRŠINE

VI. IZMJENE I DOPUNE GENERALNOG URBANISTIČKOG PLANA GRADA POŽEGE

Nositelj izrade prostornog plana:
GRAD POŽEGA
UPRAVNI ODJEL ZA KOMUNALNE DJELATNOSTI I GOSPODARENJE

Stručni izrađivač prostornog plana:
ZAVOD ZA URBANIZAM I IZGRADNJU d.d.
Strossmy kardinala Franje Saxera 12, 31 000 Osijek, Hrvatska
tel: 031 225 200 mail: zuid@zuid.hr OIB: 66736059481

3.4.A

INFRASTRUKTURNI SUSTAVI I MREŽE
VODNOGOSPODARSKI SUSTAV
ODVODNJA OTPADNIH VODA

0 100m 200m 300m 400m 500m

1 ha

Županija: POŽEŠKO - SLAVONSKA ŽUPANIJA
Grad: POŽEGA

Naziv prostornog plana: VI. IZMJENE I DOPUNE GENERALNOG URBANISTIČKOG PLANA GRADA POŽEGE PRIJEDLOG

Naziv kartografskog prikaza: ODVODNJA OTPADNIH VODA

Broj kartografskog prikaza: 3.4.A Mjerilo kartografskog prikaza: 1 : 5 000

Službene novine Grada Požege br. 13/23

Javna rasprava (datum objave): Javni uvid održan od: do:

Popis tijela odgovornog za provođenje javne rasprave: Odgovorna osoba za provođenje javne rasprave:
(ime, prezime i potpis)

Mišljenje na plan prema članku 107. Zakona o prostornom uređenju (NN br. 153/13, 65/17, 114/18, 39/19, 98/19.):

Broj mišljenja klasa: urbroj: datum:

Pravna osoba koja je izradila plan: ZAVOD ZA URBANIZAM I IZGRADNJU d.d. OSIJEK

Popis pravne osobe koje je izradila plan: Odgovorna osoba:
STJEPAN KARIN, dipl. ing. građ.
(ime, prezime i potpis)

Odgovorni voditelj izrade Nacrta prijedloga prostornog plana:
DARIJA BENJA, dipl.ing.arh.

Stručni tim u izradi plana:
1. DARIJA BENJA, dipl.ing.arh.
2. DENIS STANIĆ, dipl.ing.građ.
3. MATEJ FEHER, mag.ing.aedif.
4. MARIN LUBAS, mag.ing.aedif.
5. TIHOMIR VEMENAC, mag.ing.el.
6.

Tehnička suradnja:
1. IVANKA JERČIĆ LESKUR, ing.arh.
2.

Broj plana: 27/23

Popis predstavničkog tijela: Predsjednik predstavničkog tijela:
(ime, prezime i potpis)

Ishođenost ovog prostornog plana s izvornikom usporava: Popis nadležnog tijela:
(ime, prezime i potpis)

TUMAČ ZNAKOVLJA

GRANICA GUP-a

VODNOGOSPODARSKI SUSTAV

ODVODNJA OTPADNIH VODA

POSTOJEĆE / PLANIRANO

UREĐAJ ZA PROČIŠĆAVANJE OTPADNIH VODA

ISPUST OTPADNIH VODA

CRPNA STANICA

PRELJEV KIŠNI

UPUST ZAOBALNE ODVODNJE

GLAVNI ODVODNI KANAL (KOLEKTOR)

OSTALI ODVODNI KANALI

UREĐENJE VODOTOKA I VODA
REGULACIJSKI I ZAŠTITNI SUSTAV

KANAL (ODTERETNI, LATERALNI)

VODOTOK I VODNE POVRŠINE

VI. IZMJENE I DOPUNE GENERALNOG URBANISTIČKOG PLANA GRADA POŽEGE

Nositelj izrade prostornog plana:
GRAD POŽEGA
UPRAVNI ODJEL ZA KOMUNALNE DJELATNOSTI I GOSPODARENJE

Stručni izrađivač prostornog plana:
ZAVOD ZA URBANIZAM I IZGRADNJU d.d.
Strossmy kardinala Franje Saxera 12, 31 000 Osijek, Hrvatska
tel: 031 225 200 mail: zuid@zuid.hr OIB: 66736059481

3.4.B

INFRASTRUKTURNI SUSTAVI I MREŽE
VODNOGOSPODARSKI SUSTAV
ODVODNJA OTPADNIH VODA

0 100m 200m 300m 400m 500m

1 ha

Županija: POŽEŠKO - SLAVONSKA ŽUPANIJA
Grad: POŽEGA

Naziv prostornog plana: VI. IZMJENE I DOPUNE GENERALNOG URBANISTIČKOG PLANA GRADA POŽEGE PRIJEDLOG

Naziv kartografskog prikaza: ODVODNJA OTPADNIH VODA

Broj kartografskog prikaza: 3.4.B Mjerilo kartografskog prikaza: 1 : 5 000

Odluka predstavničkog tijela o izradi plana: Službene novine Grada Požege br. 13/23

Odluka predstavničkog tijela o donošenju plana:

Javna rasprava (datum objave): Javni uvid održan od: do:

Popis tijela odgovornog za provođenje javne rasprave: Odgovorna osoba za provođenje javne rasprave:
(ime, prezime i potpis)

Mišljenje na plan prema članku 107. Zakona o prostornom uređenju (NN br. 153/13, 65/17, 114/18, 39/19, 98/19.):

Broj mišljenja klasa: urbroj: datum:

Pravna osoba koja je izradila plan: ZAVOD ZA URBANIZAM I IZGRADNJU d.d. OSIJEK

Popis pravne osobe koje je izradila plan: Odgovorna osoba:
STJEPAN KARIN, dipl. ing. građ.
(ime, prezime i potpis)

Odgovorni voditelj izrade Nacrta prijedloga prostornog plana:
DARIJA BENJA, dipl.ing.arh.

Stručni tim u izradi plana:
1. DARIJA BENJA, dipl.ing.arh.
2. DENIS STANIĆ, dipl.ing.građ.
3. MATEJ FEHER, mag.ing.aedif.
4. MARIN LUBAS, mag.ing.aedif.
5. TIHOMIR VEMENAC, mag.ing.el.
6.

Tehnička suradnja:
1. IVANKA JERČIĆ LESKUR, ing.arh.
2.

Broj plana: 27/23

Popis predstavničkog tijela: Predsjednik predstavničkog tijela:
(ime, prezime i potpis)

Ishođenost ovog prostornog plana s izvornikom usporava: Popis nadležnog tijela:
(ime, prezime i potpis)